


Antsla vallas Kobela alevikus Kesk tn 9 asuva rahvamajaruumide kasutusele andmise skeem

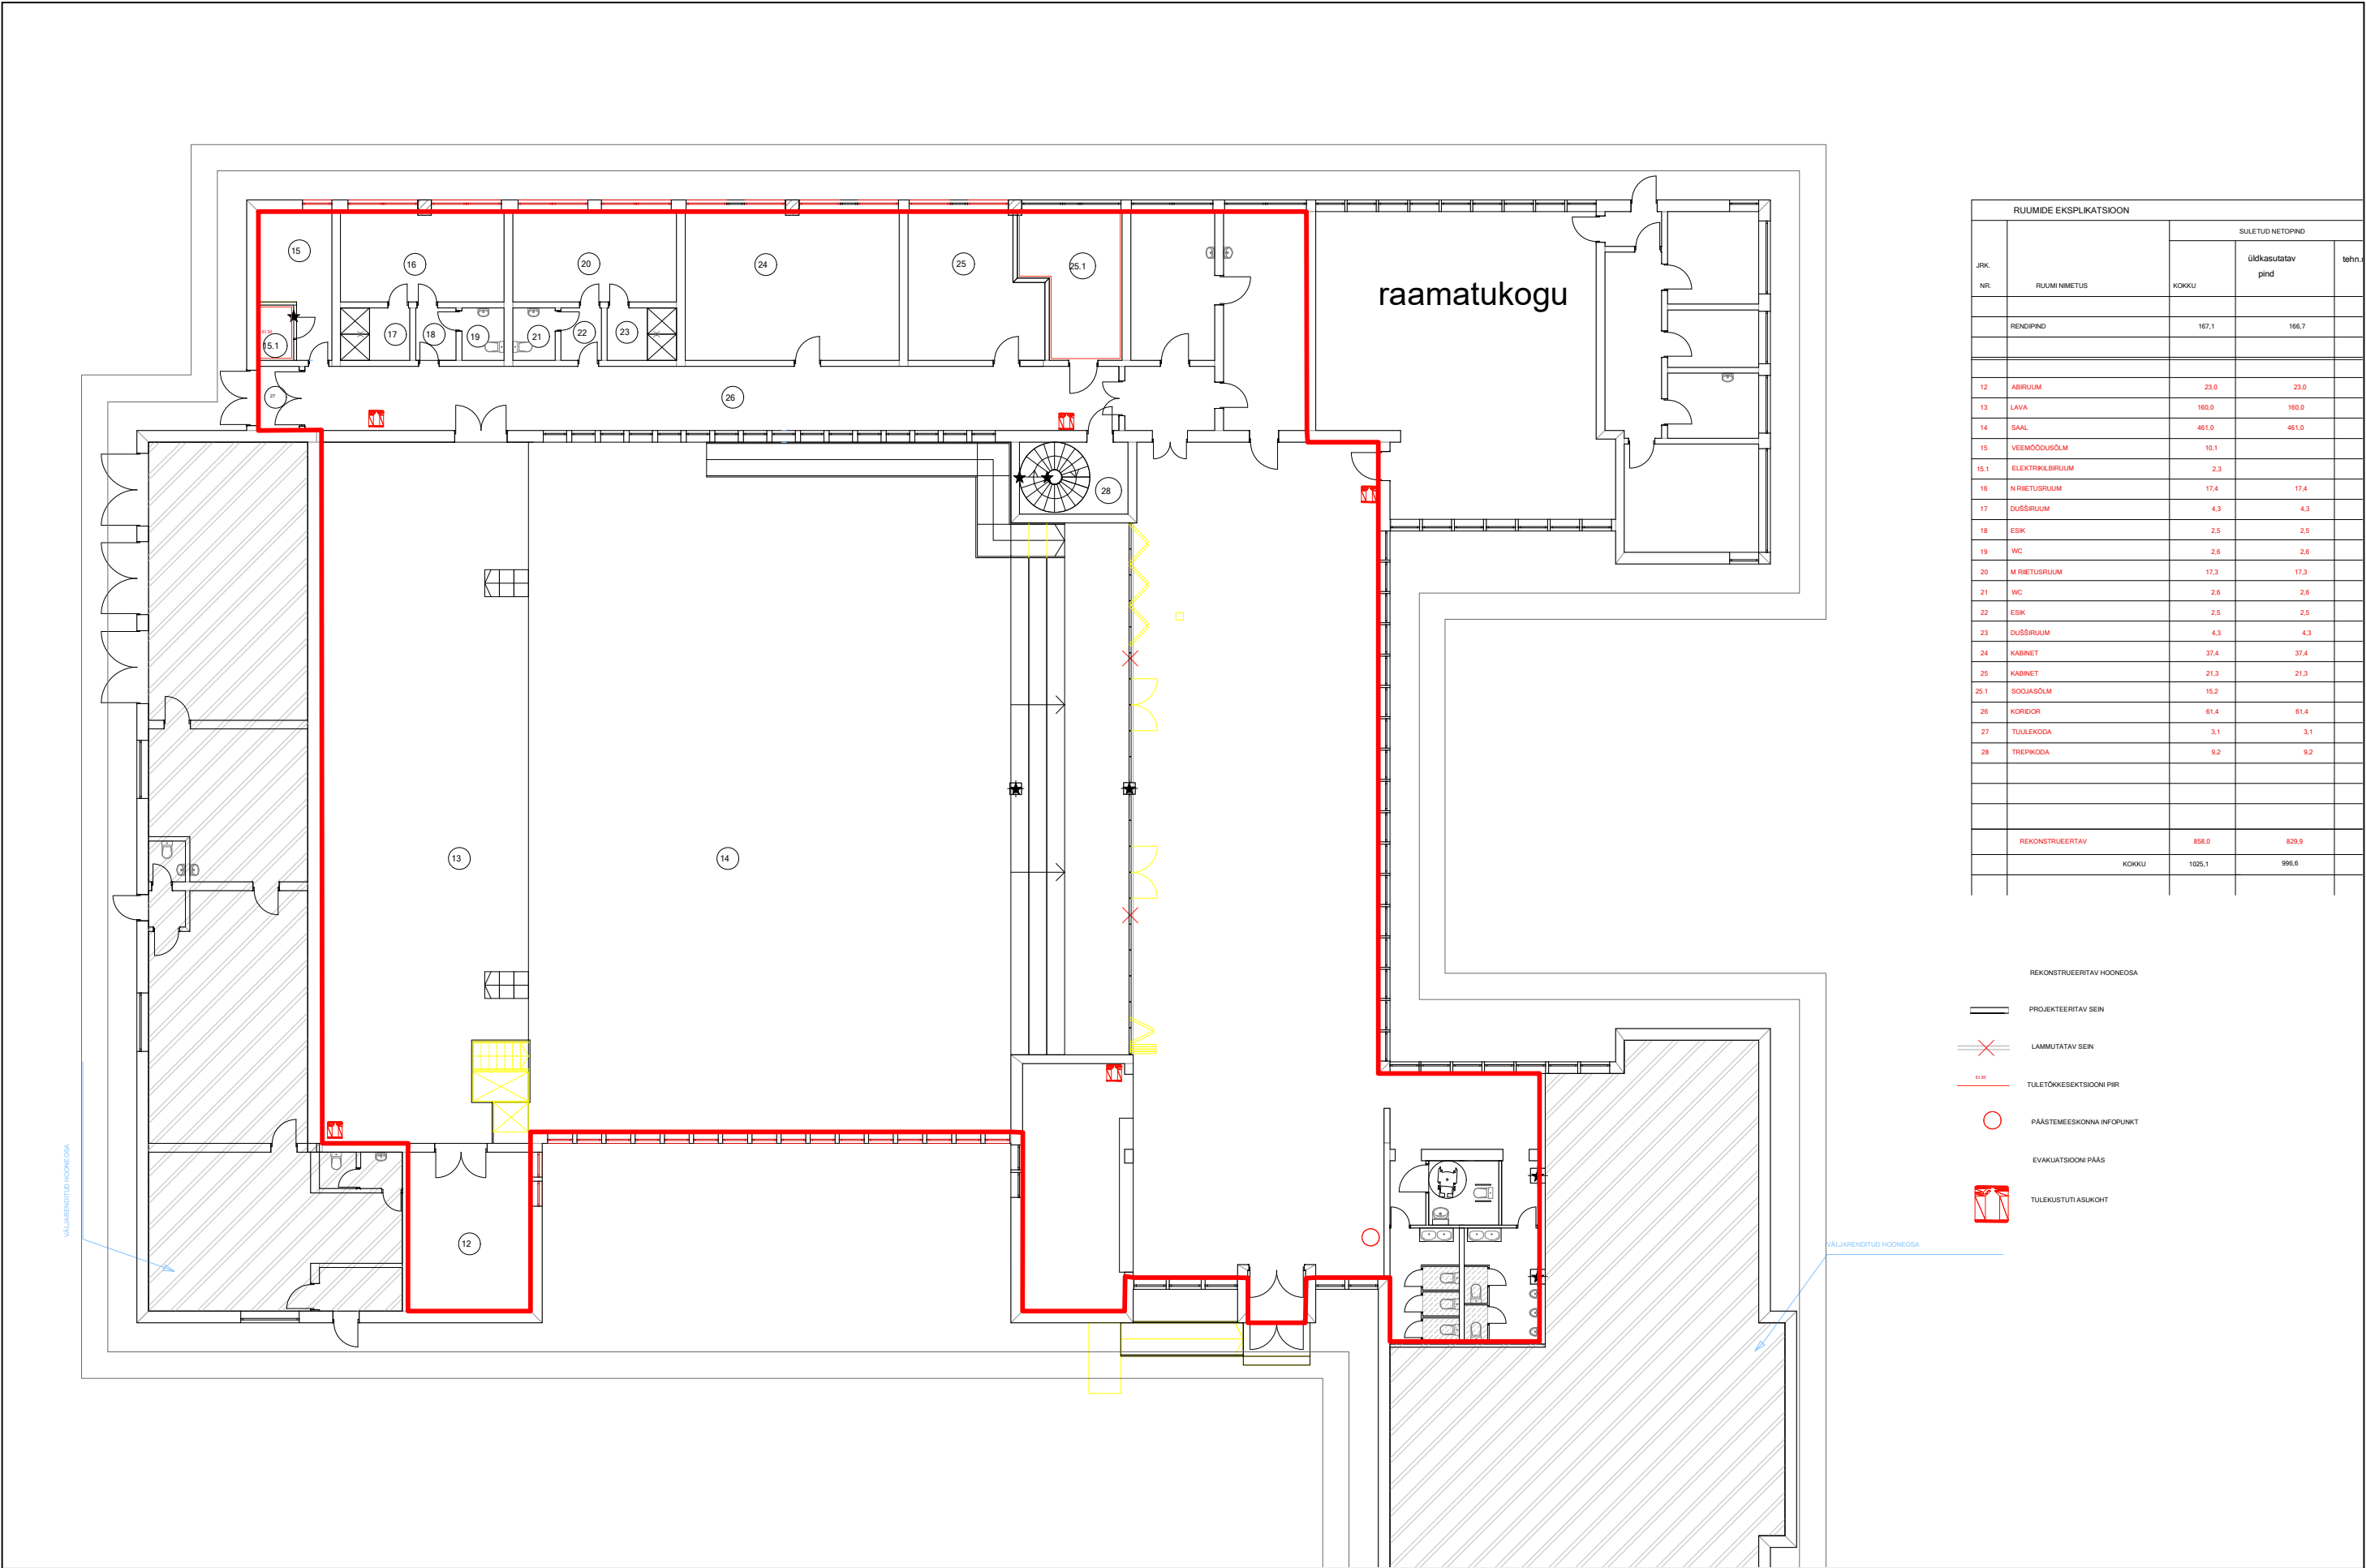

RUUMIDE EKSPLIKATSIOON				
JRK. NR.	RUUMI NIMETUS	SULETUD NETOPIND		
		KOKKU	üldkasutatav pind	tehnik
	RENDIPIND	167,1	166,7	
12	ABIRUUM	23,0	23,0	
13	LAVA	160,0	160,0	
14	SAAL	461,0	461,0	
15	VEEMÕÕDUSÖLM	10,1		
15.1	ELEKTRIKILBRUUM	2,3		
16	N RIIETUSRUUM	17,4	17,4	
17	DÜŠŠIRUUM	4,3	4,3	
18	ESK	2,5	2,5	
19	WC	2,6	2,6	
20	M RIIETUSRUUM	17,3	17,3	
21	WC	2,6	2,6	
22	ESK	2,5	2,5	
23	DÜŠŠIRUUM	4,3	4,3	
24	KABINET	37,4	37,4	
25	KABINET	21,3	21,3	
25.1	SOOJASÖLM	15,2		
26	KORIDOR	61,4	61,4	
27	TULEKHOODA	3,1	3,1	
28	TREPKHOODA	9,2	9,2	
	REKONSTRUEERITAV	858,0	829,9	
	KOKKU	1025,1	996,6	