


Elektripaigaldiste kasutusõiguse ala plaan
Antsla mnt 4

Lisa nr. 1
1:500

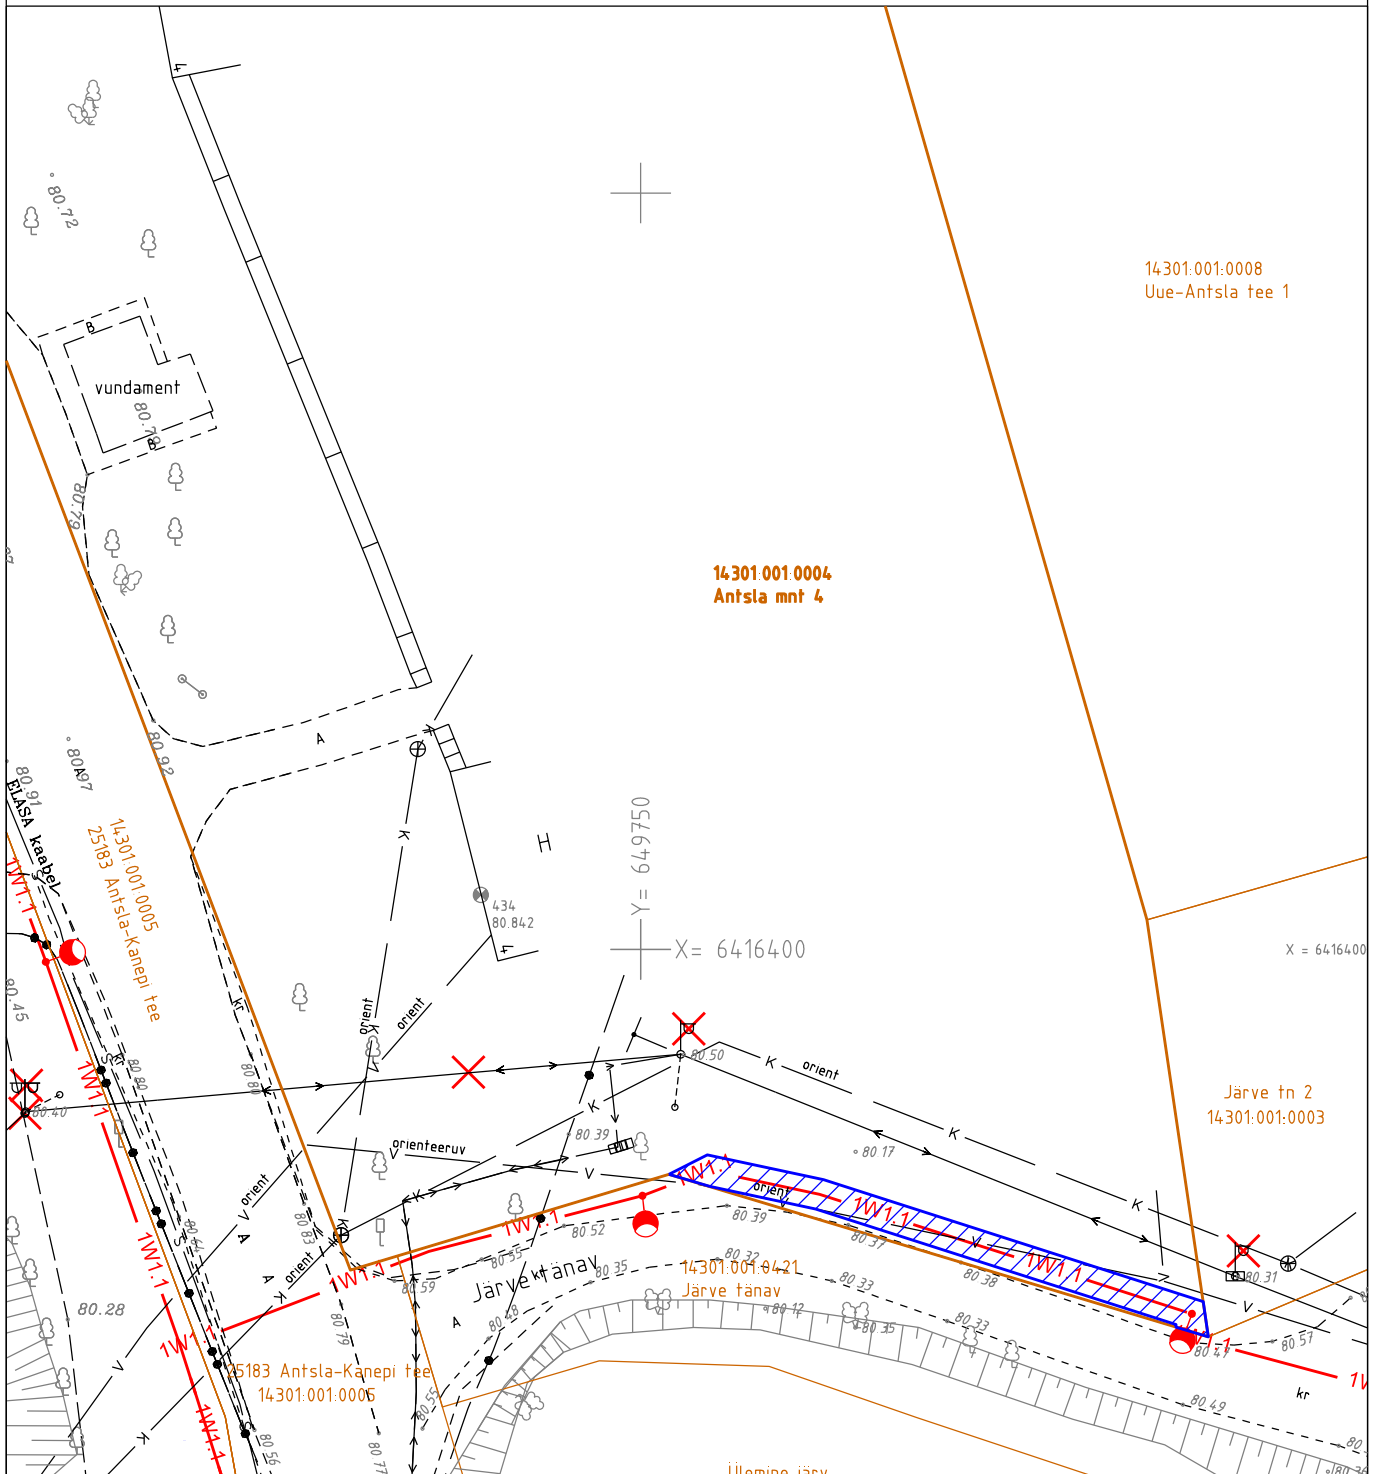

Võru maakond
Antsla vald
Vana-Antsla alevik
* Antsla mnt 4 maaüksus
* katastritunnus 14301:001:0004
* Tartu Maakohtu kinnistusosakonna
registriosa 2669241

KITSENDUSED

* Maakaabelliini kaitsevöönd on piki kaablit kulgev ala, mida mõlemalt poolt piiravad liini äärmistest kaablitest 1 meetri kaugusel paiknevad mõttelised vertikaaltasandid.

— v —	TINGMÄRGID
— k —	Olemasolev veetrass
— s —	Olemasolev kanalisatsioonitrass
← — →	Olemasolev 0,4 kV maakaabelliin
— ● —	Olemasolev side kanalisatsioon
— ● —	Olemasolev side maakaabelliin
●	Projekteeritud välisvalgustusmast koos valgustiga
— 1W1.1 —	Projekteeritud tänavavalgustuse maakaabel
—	Kinnistu piir
▨	Kasutusõiguse ala 72 m ²