


Elektripaigaldiste kasutusõiguse ala plaan
Antsla mnt 7

Lisa nr. 2
1:500

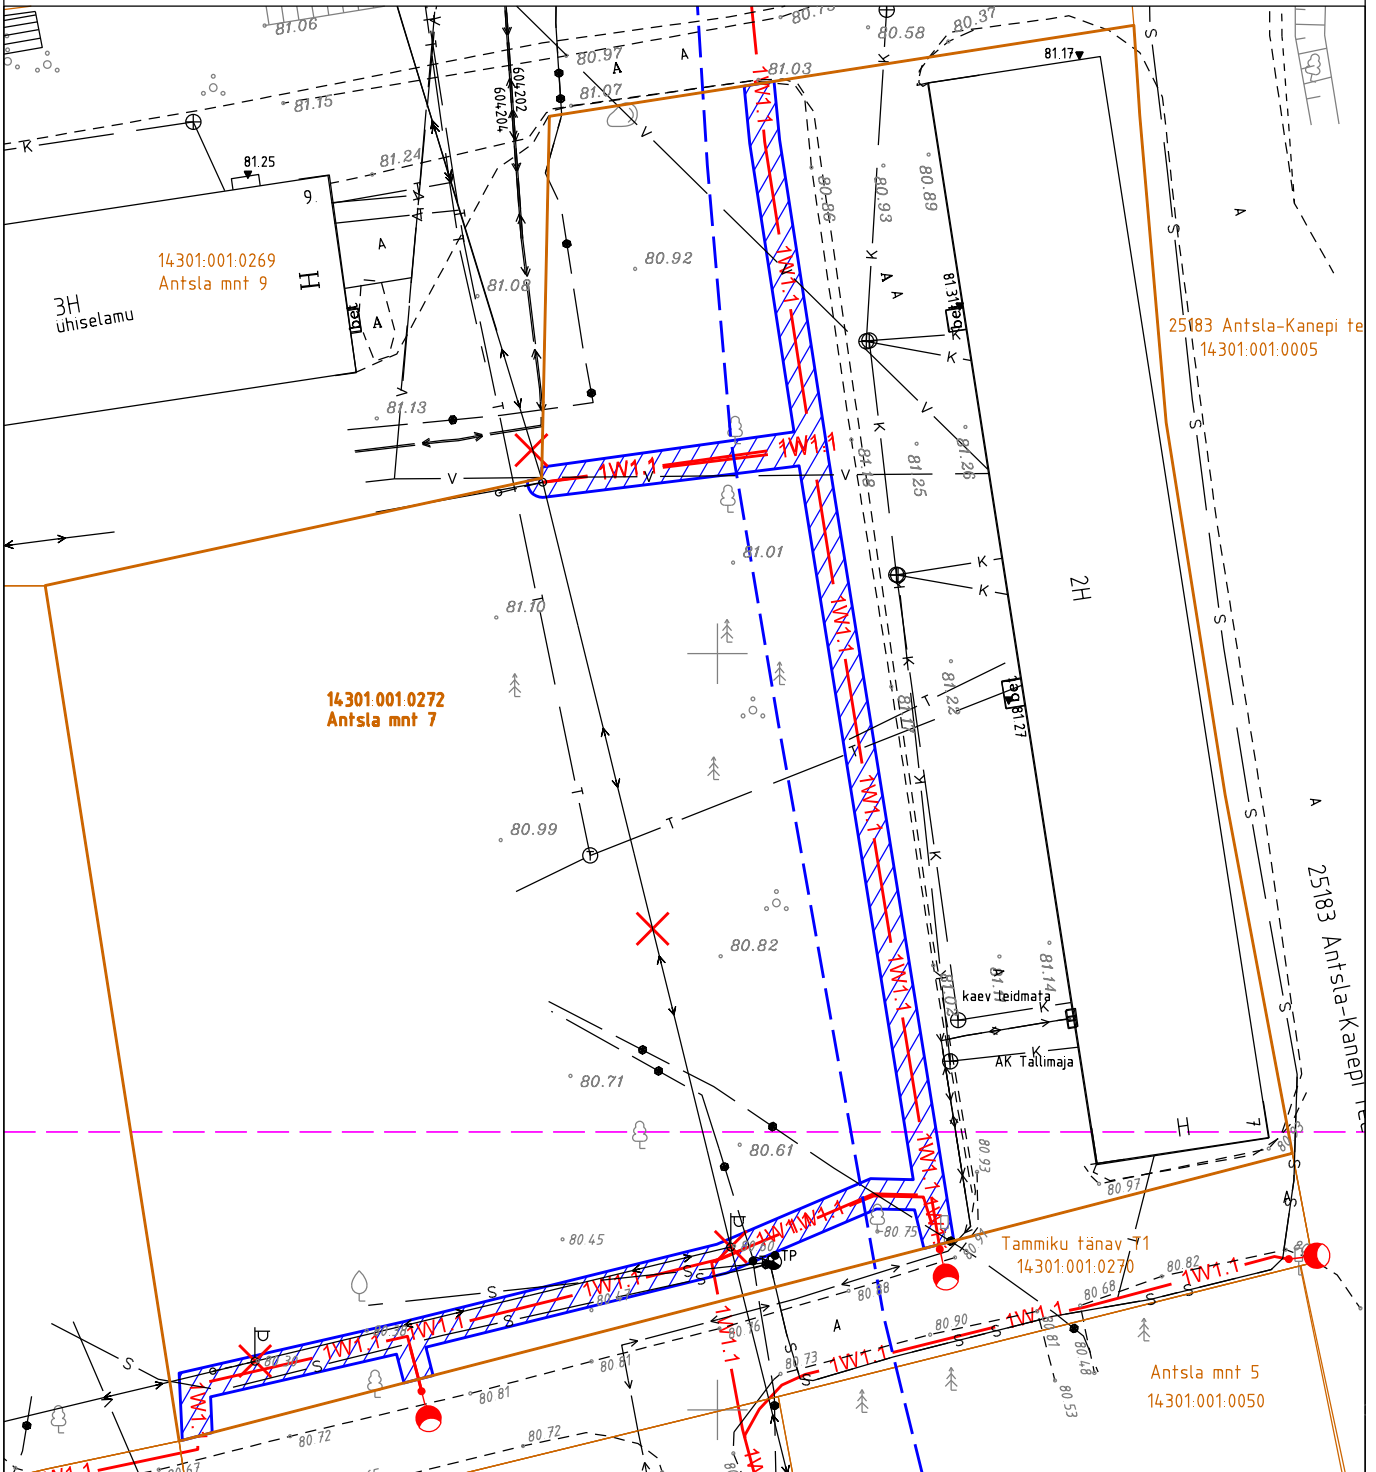

Võru maakond
Antsla vald
Vana-Antsla alevik
* Antsla mnt 7 maatükk
* katastritunnus 14301:001:0272
* Tartu Maakohtu kinnistusosakonna
registriosa 7343850

KITSENDUSED

* Maakaabelliini kaitsevöönd on piki kaablit kulgev ala, mida mõlemalt poolt piiravad liini äärmistest kaablitest 1 meetri kaugusel paiknevad mõttelised vertikaaltasandid.

TINGMARGID	
— v —	Olemasolev veetrass
— k —	Olemasolev kanalisatsioonitrass
← — →	Olemasolev 0,4 kV maakaabelliin
— s —	Olemasolev side kanalisatsioon
— • —	Olemasolev side maakaabelliin
● —	Projekteeritud välisvalgustusmast koos valgustiga
— 1W1.1 —	Projekteeritud tänavavalgustuse maakaabel
—	Kinnistu piir
▨	Kasutusõiguse ala 303 m ²