


Antsla vallas Pihleni külas Uhtjärve-Kuldre tee ruumikuju asendiplaan M 1:7500

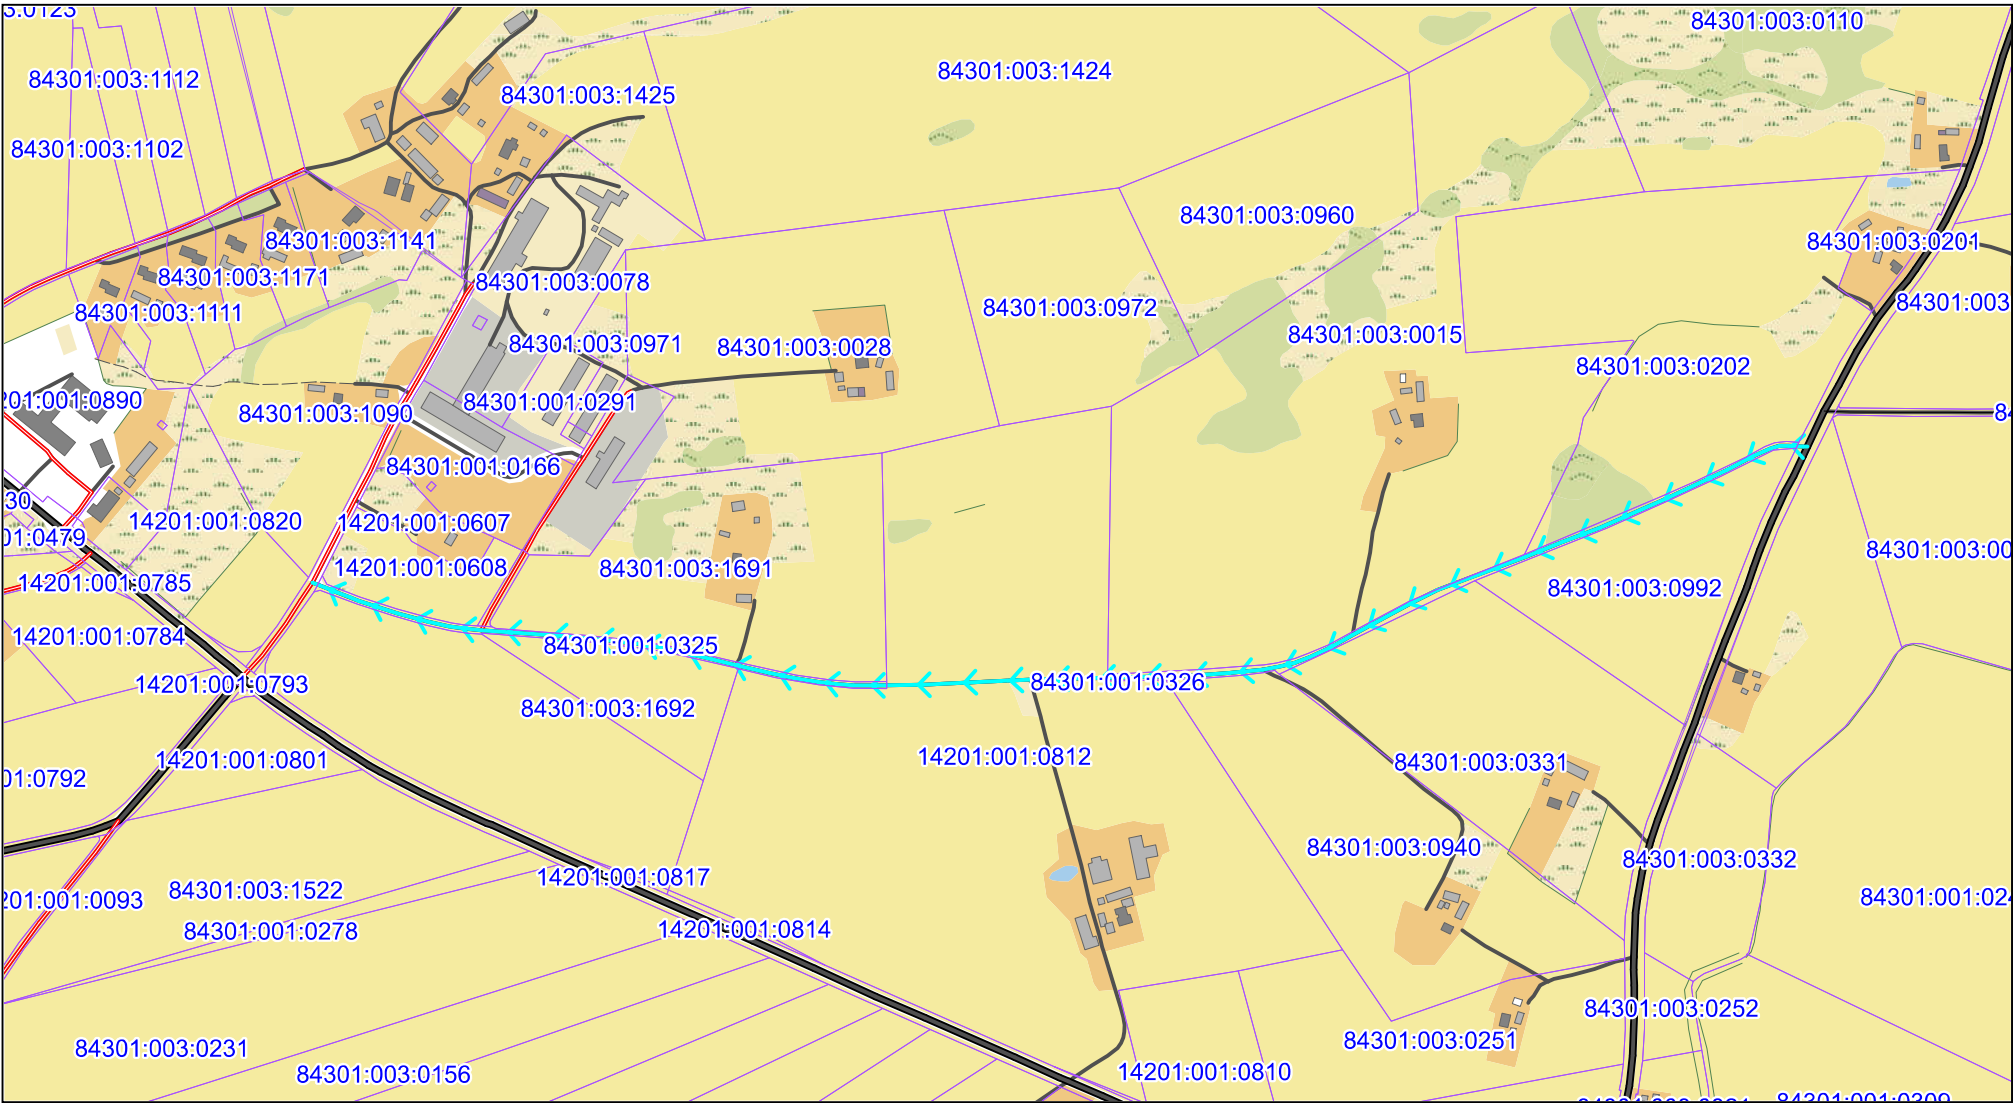

Uhtjärve-Kuldre tee ruumikuju ———

Koostaja Ester Hommik
maa- ja planeeringute spetsialist
27.11.2023