


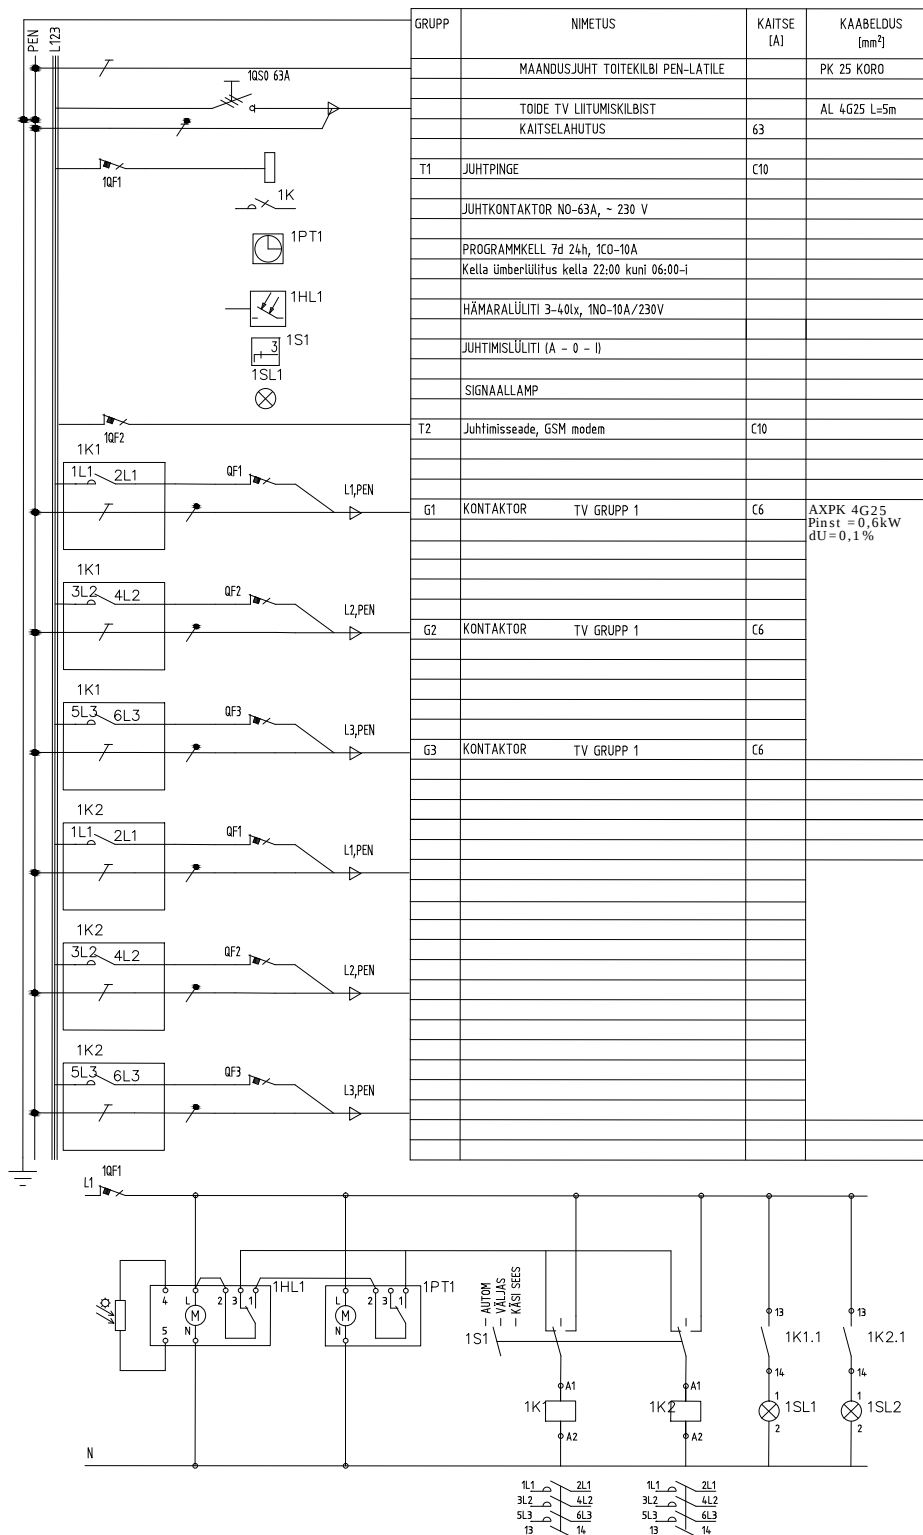

Projekt

Kobela tööstusala teede ja tehnovõrkude põhiprojekt

Joonise nimetus

Tänavavalgustus. Juhtimiskilbi (LJS) skeem

Projekteerija

 Ramboll Eesti AS
 Laki 34
 12915 TALLINN
 EESTI
 Tel. +372 664 5808
 info@ramboll.ee


Tellija

 Võru Maavalitsus
 Jüri 12
 65620 Võru
 EESTI
 Tel. +372 786 8301
 info@voru.maavalitsus.ee

Projektijuht

Kertu Arumetsa

Insener

Andrus Oitsalu

Insener

Henri Klemmer

Insener

Staadium

PP

Kuupäev

22.12.2014

Mõõtkava

Projekti nr

2013_0197

Joonise nr

ELV-003

