


KOBELA TÖÖSTUSALA DETAILPLANEERING

Ehitusetappide skeem

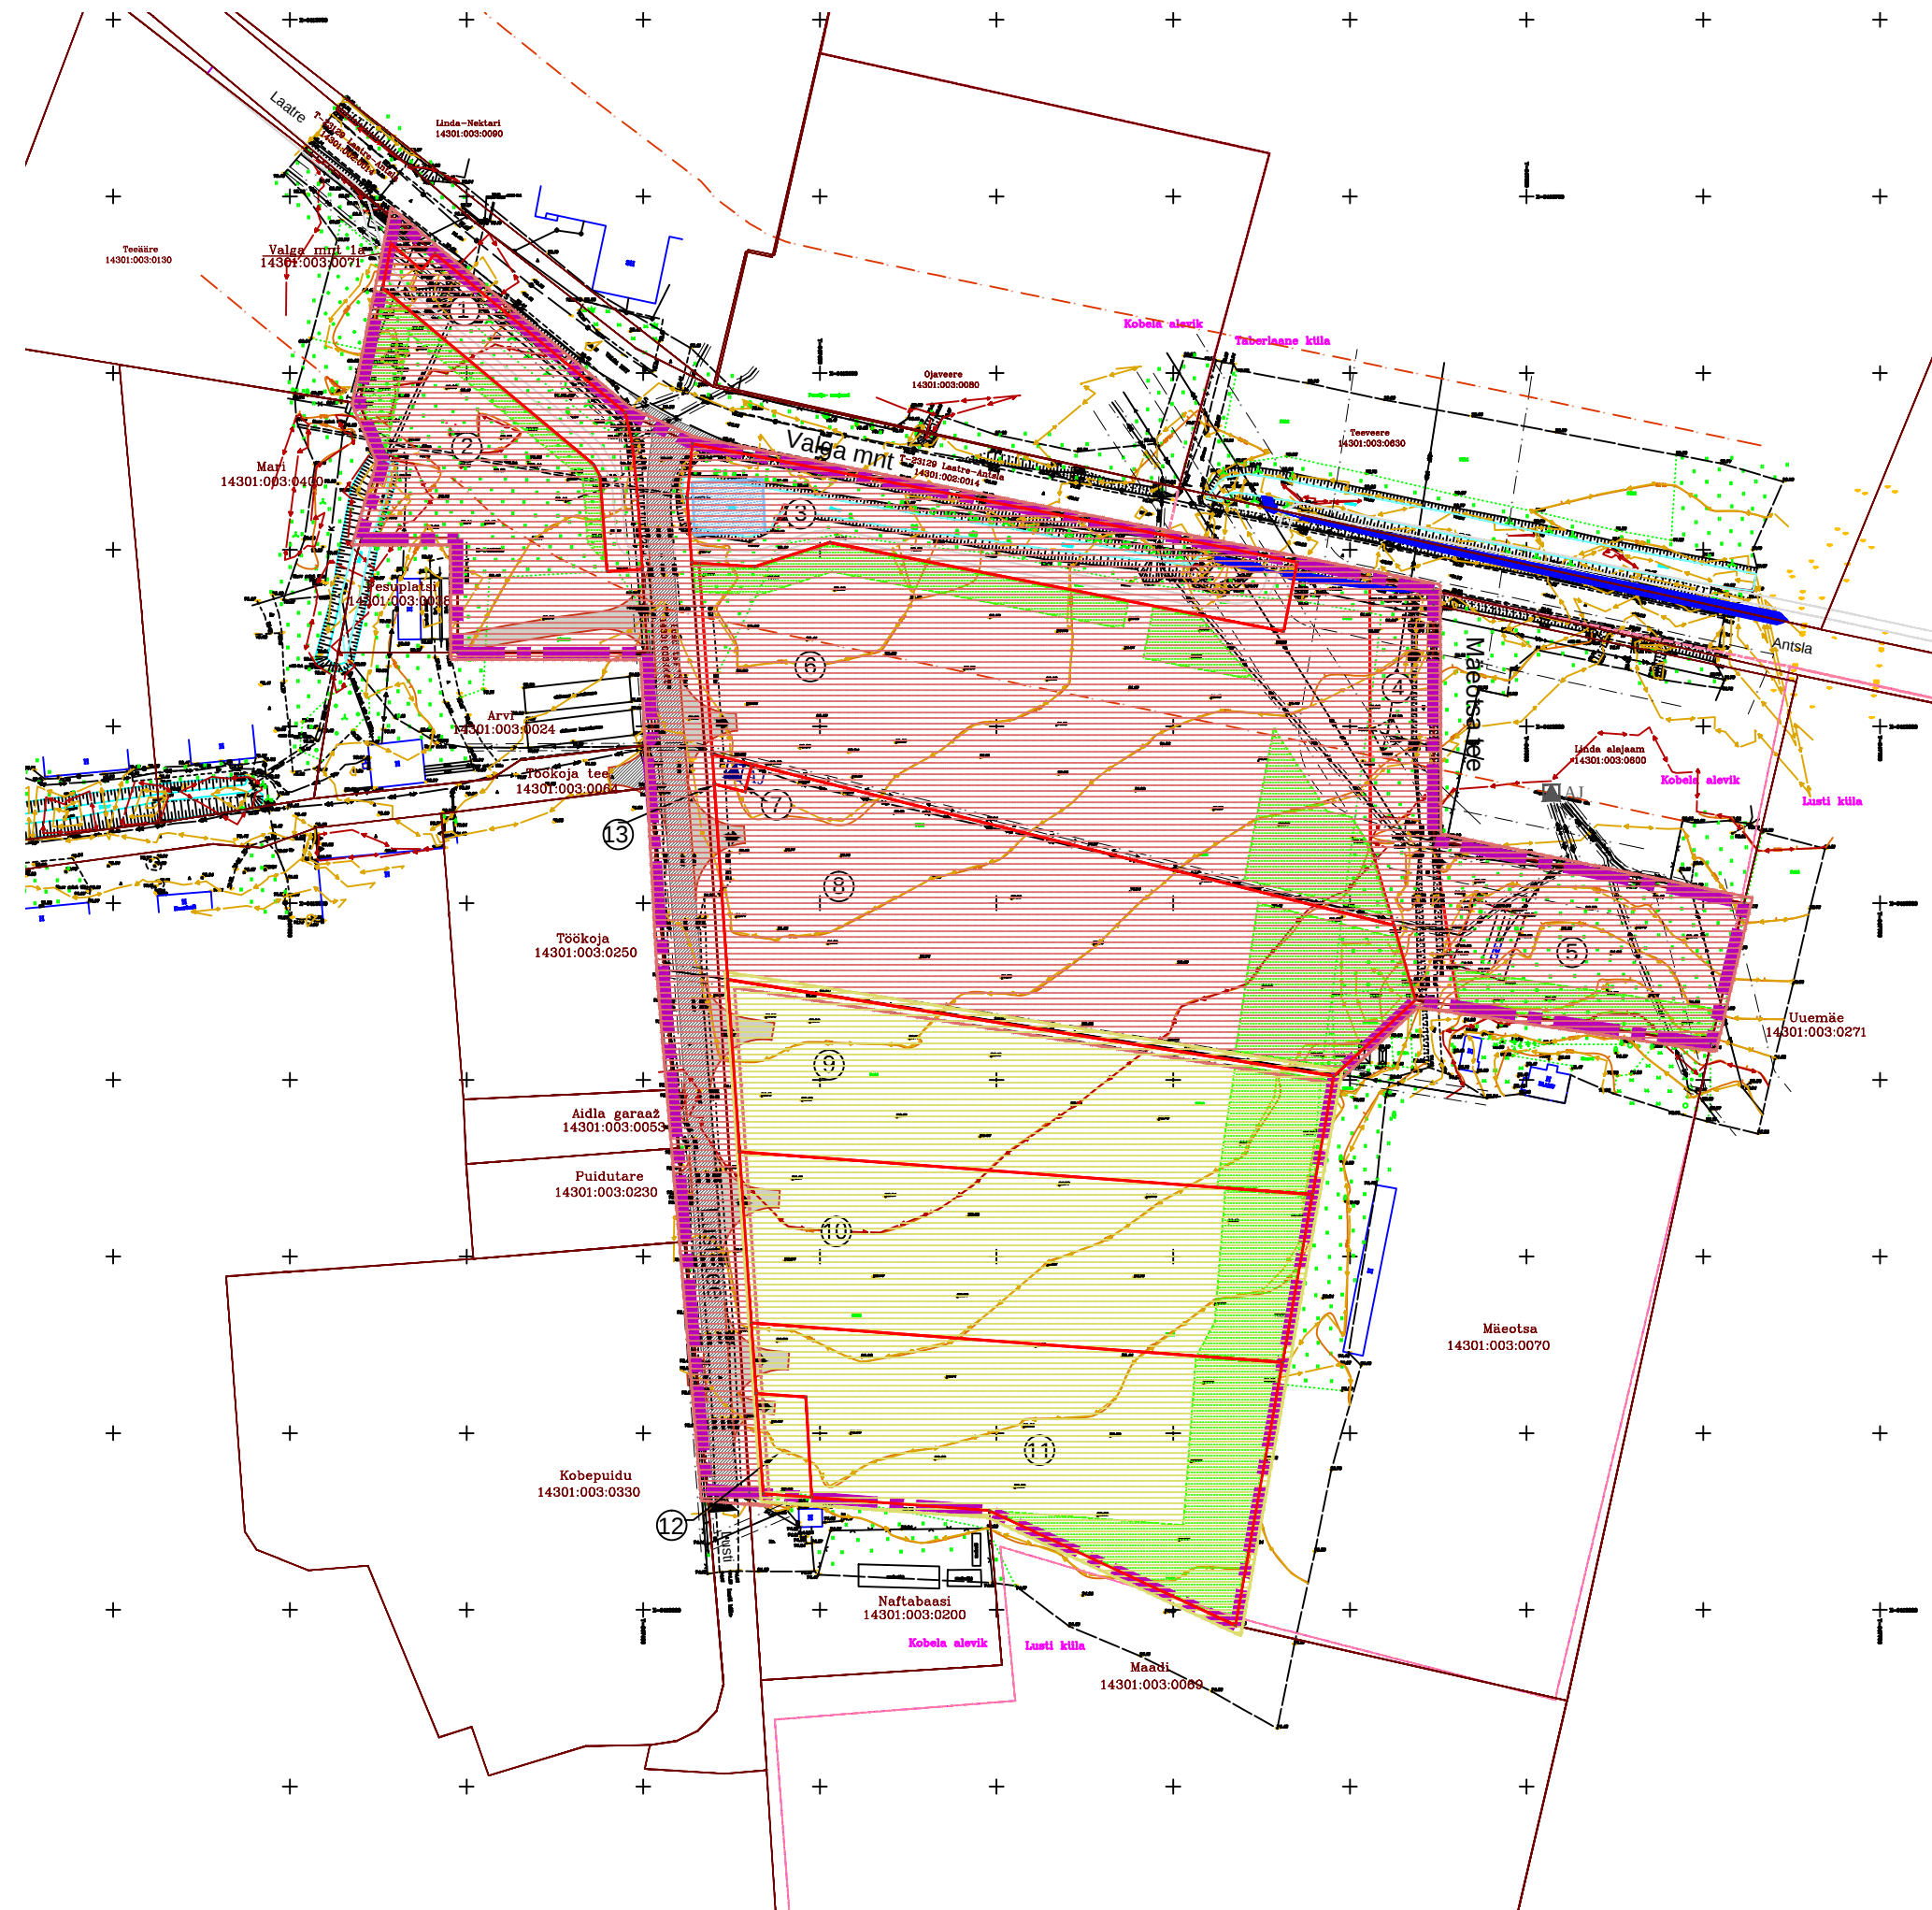

LEPPEMÄRGID

- PLANEERITAVA MAA-ALA PIIR
- KINNISTU PIIR
- PLANEERITAVA KRUNDI PIIR
- I EHITUSETAPP
- II EHITUSETAPP

Planeering

Kobela tööstusala detailplaneering

<