


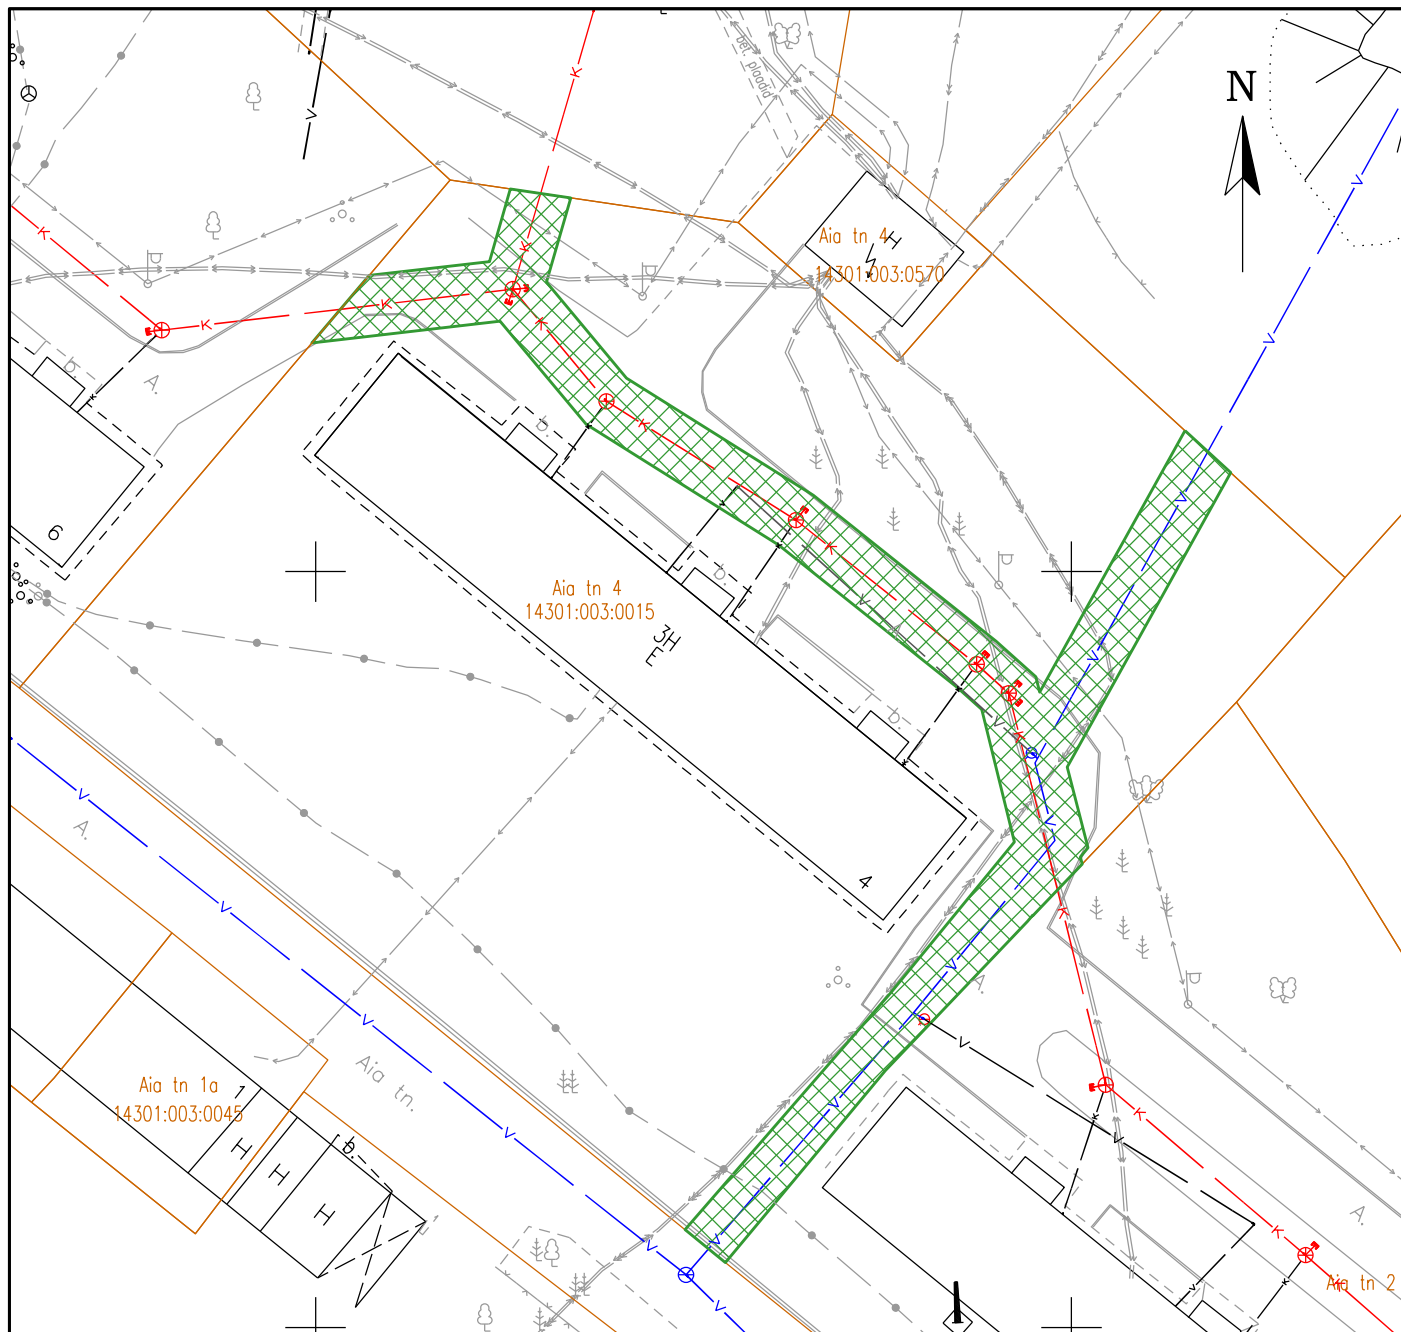

Tingmärgid:

Kaitsevööndi ala suurus: 488,46 m²
 Kaitsevööndi ala: 2,0 m toru teljest mõlemale poole
 Aadress: Aia tn 4 Kobela alevik Antsla vald Võrumaa
 Katastritunnus: 14301:003:0015

- Kaitsevööndi ala
- Olemasolev ühiskanalisatsioonitorustik
- Olemasolev ühiskanalisatsiooni survetorustik
- Olemasolev ühisveevärgi veetorustik
- Olemasolev kinnistu veetorustik
- Olemasolev kinnistu kanalisatsioonitorustik
- Olemasolev soojatorustik
- Olemasolev madalpingekaabel
- Olemasolev keskpinge kaabel
- Olemasolev madalpinge õhuliin
- Olemasolev sidekanalisatsioon
- Olemasolev sidekaabel
- Kinnistupiir

MUUDATUS		MUUDATUSE KIRJELDUS		PROJEKT		ALLKIRI		KUUPÄEV	
TÖÖ NIMETUS Kobela alevikus kinnistute vee- ja kanalisatsioonitorustike servituudiala määramise detailplaneering				TÖÖ NR. 1625		  RESAND AS Tel. (79)94 071 Tuglase 6, 63 308 PÕLVA MTR. nr. 10134173			
				STAADIUM DP					
JOONISE NIMETUS Aia tn 4 ÜVK servituudi ala asendiplaan				PÕLVA 24.11.2016		PROJEKT P. PÄRN		VASTUTAV SPETSIALIST P. PÄRN	
JOONISE NUMBER 2		SKAALA 1:500		ERIALA VK		MUUDATUS 00		JOONIS P. PÄRN	
								PROJEKTI JUHT A. VIJAR	