


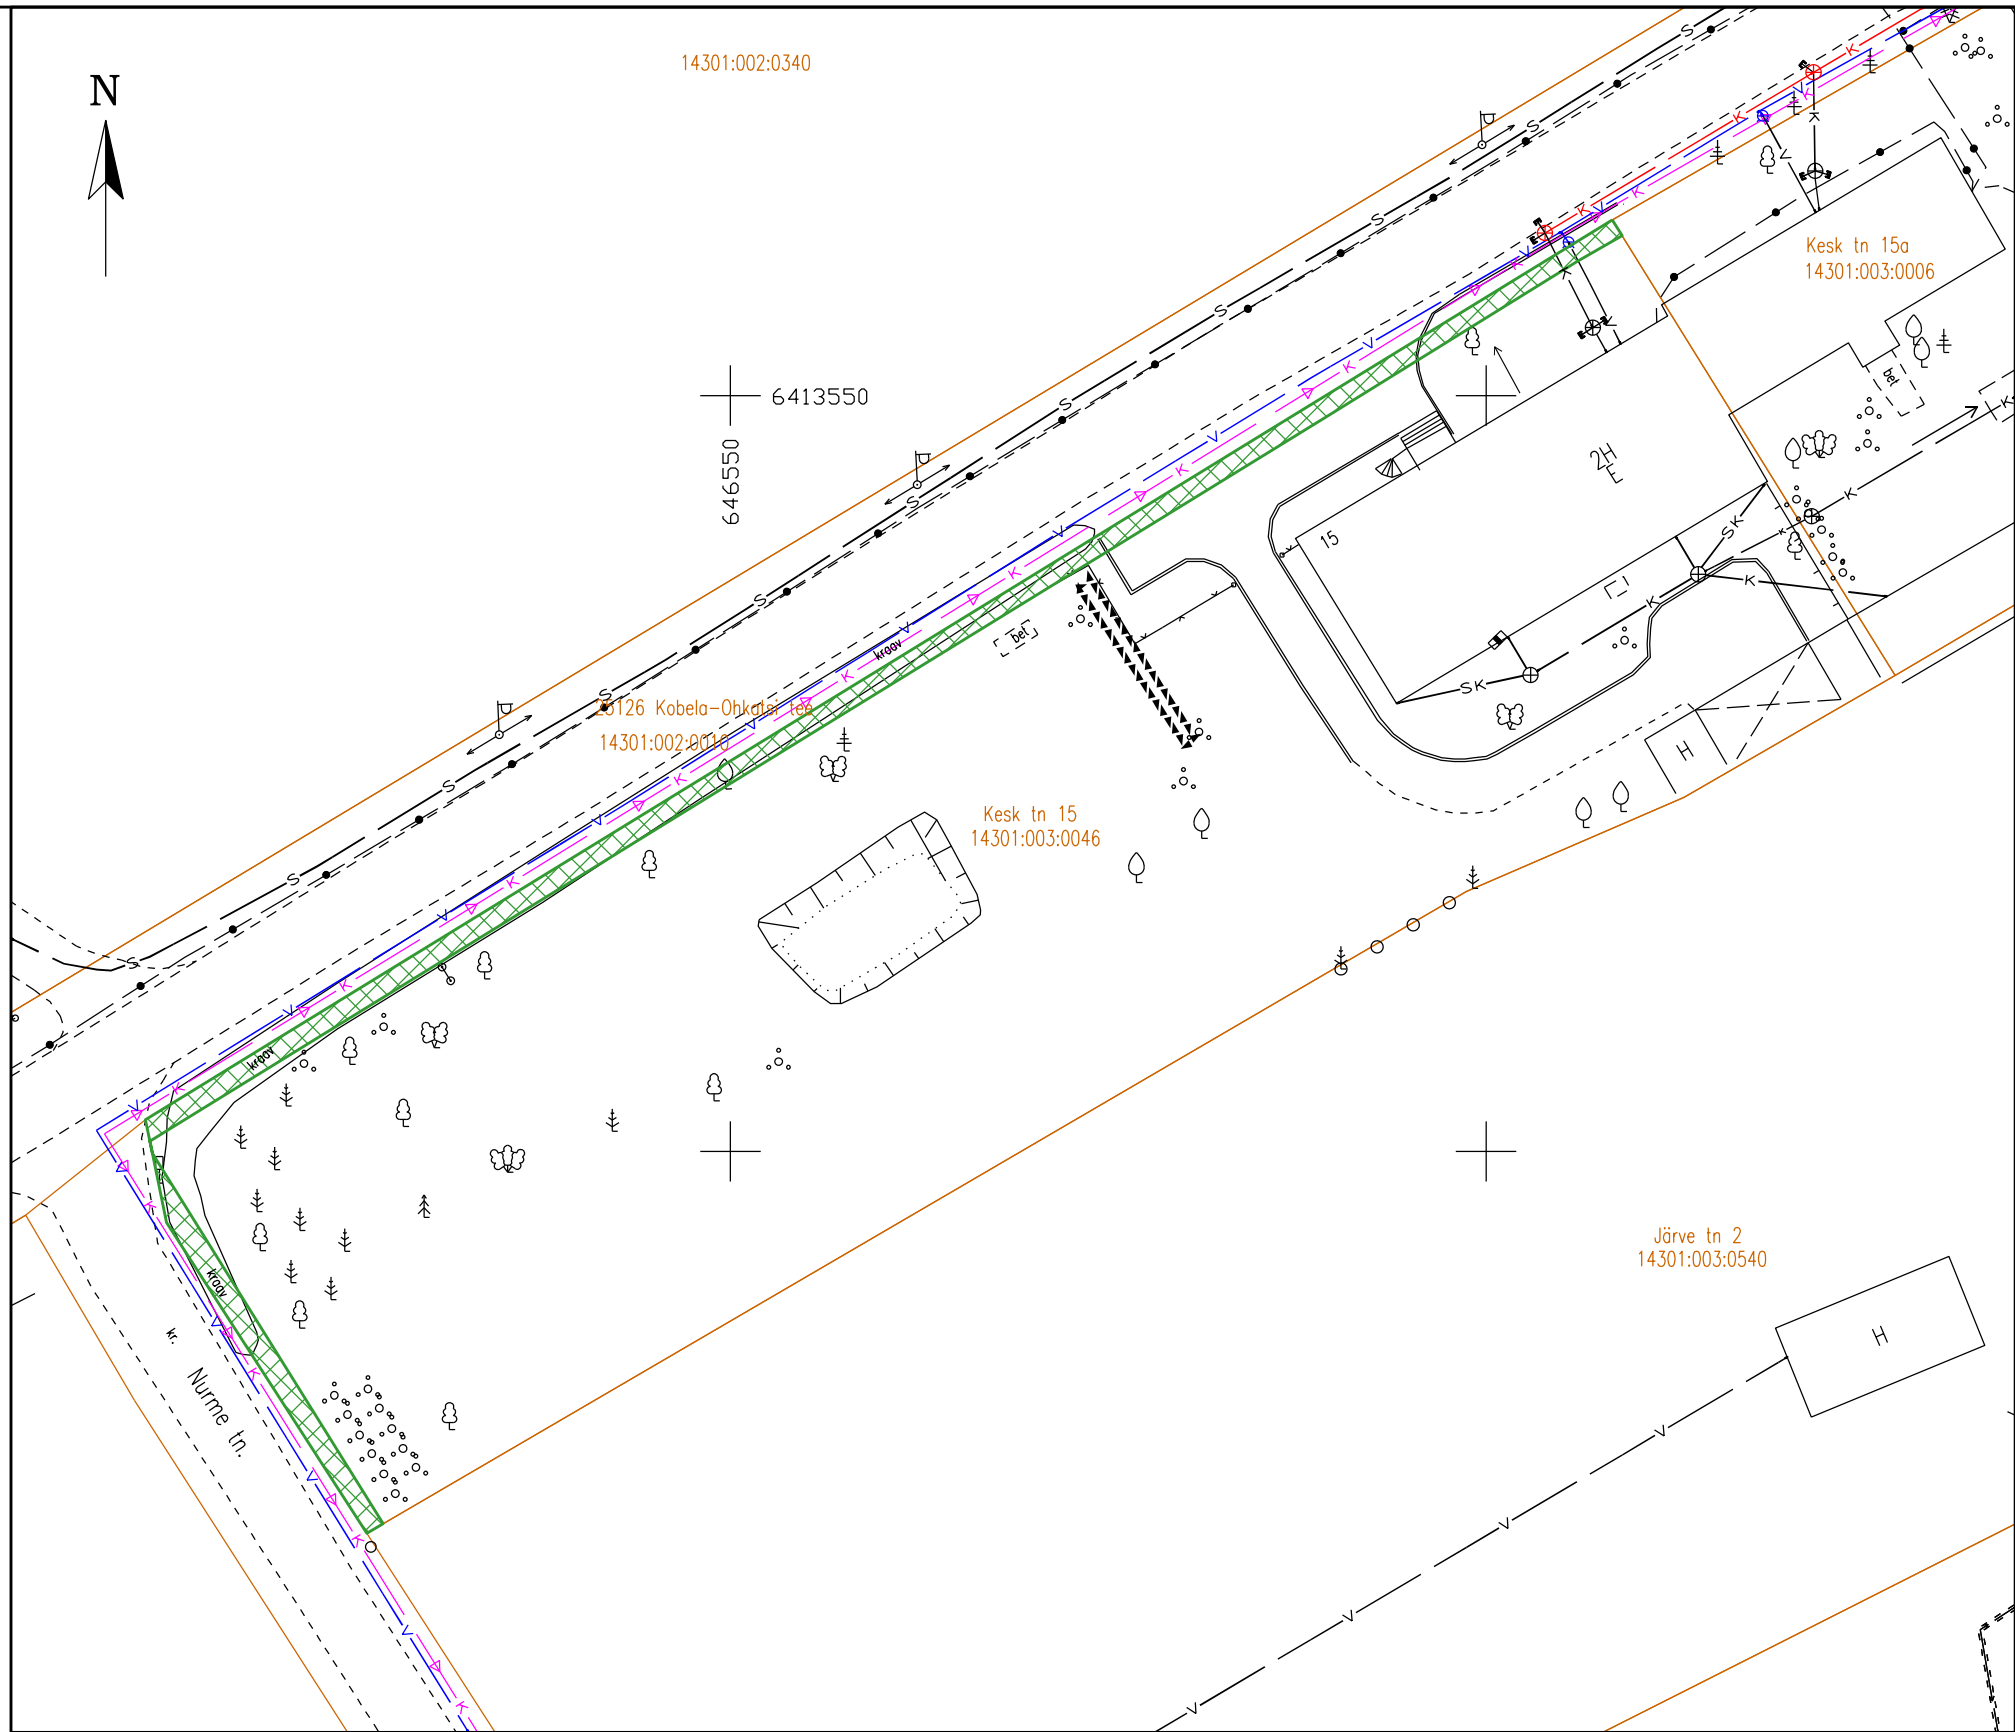

Kaitsevööndi ala suurus: 182,34 m²
Kaitsevööndi ala: 2,0 m toru teljest mõlemale poole
Aadress: Kesk tn 15 Kobela alevik Antsla vald Võrumaa
Katastritunnus: 14301:003:0046

Tingmärgid:

- Kaitsevööndi ala
- Olemasolev ühiskanalisatsioonitorustik
- Olemasolev ühiskanalisatsiooni survetorustik
- Olemasolev ühisveevärgi veetorustik
- Olemasolev kinnistu veetorustik
- Olemasolev kinnistu kanalisatsioonitorustik
- Olemasolev soojatorustik
- Olemasolev madalpingekaabel
- Olemasolev keskpinge kaabel
- Olemasolev madalpinge õhuliin
- Olemasolev sidekanalisatsioon
- Olemasolev sidekaabel
- Kinnistupiir

MUUDATUS			MUUDATUSE KIRJELDUS		PROJEKT	ALLKIRI	KUUPÄEV
TÖÖ NIMETUS Kobela alevikus kinnistute vee- ja kanalisatsioonitorustike servituudiala määramise detailplaneering			TÖÖ NR. 1625				RESAND AS Tel. (79)94 071 Tuglase 6, 63 308 PÕLVA MTR. nr. 10134173
			STADIUM DP				
JOONISE NIMETUS Kesk tn 15 ÜVK servituudi ala asendiplaan			PÕLVA 24.11.2016		PROJEKT P. PÄRN		VASTUTAV SPETSIALIST P. PÄRN
JOONISE NUMBER 9		SKAALA 1:500	ERIALA VK	MUUDATUS 00	JOONIS P. PÄRN		PROJEKTI JUHT A. VIJAR