


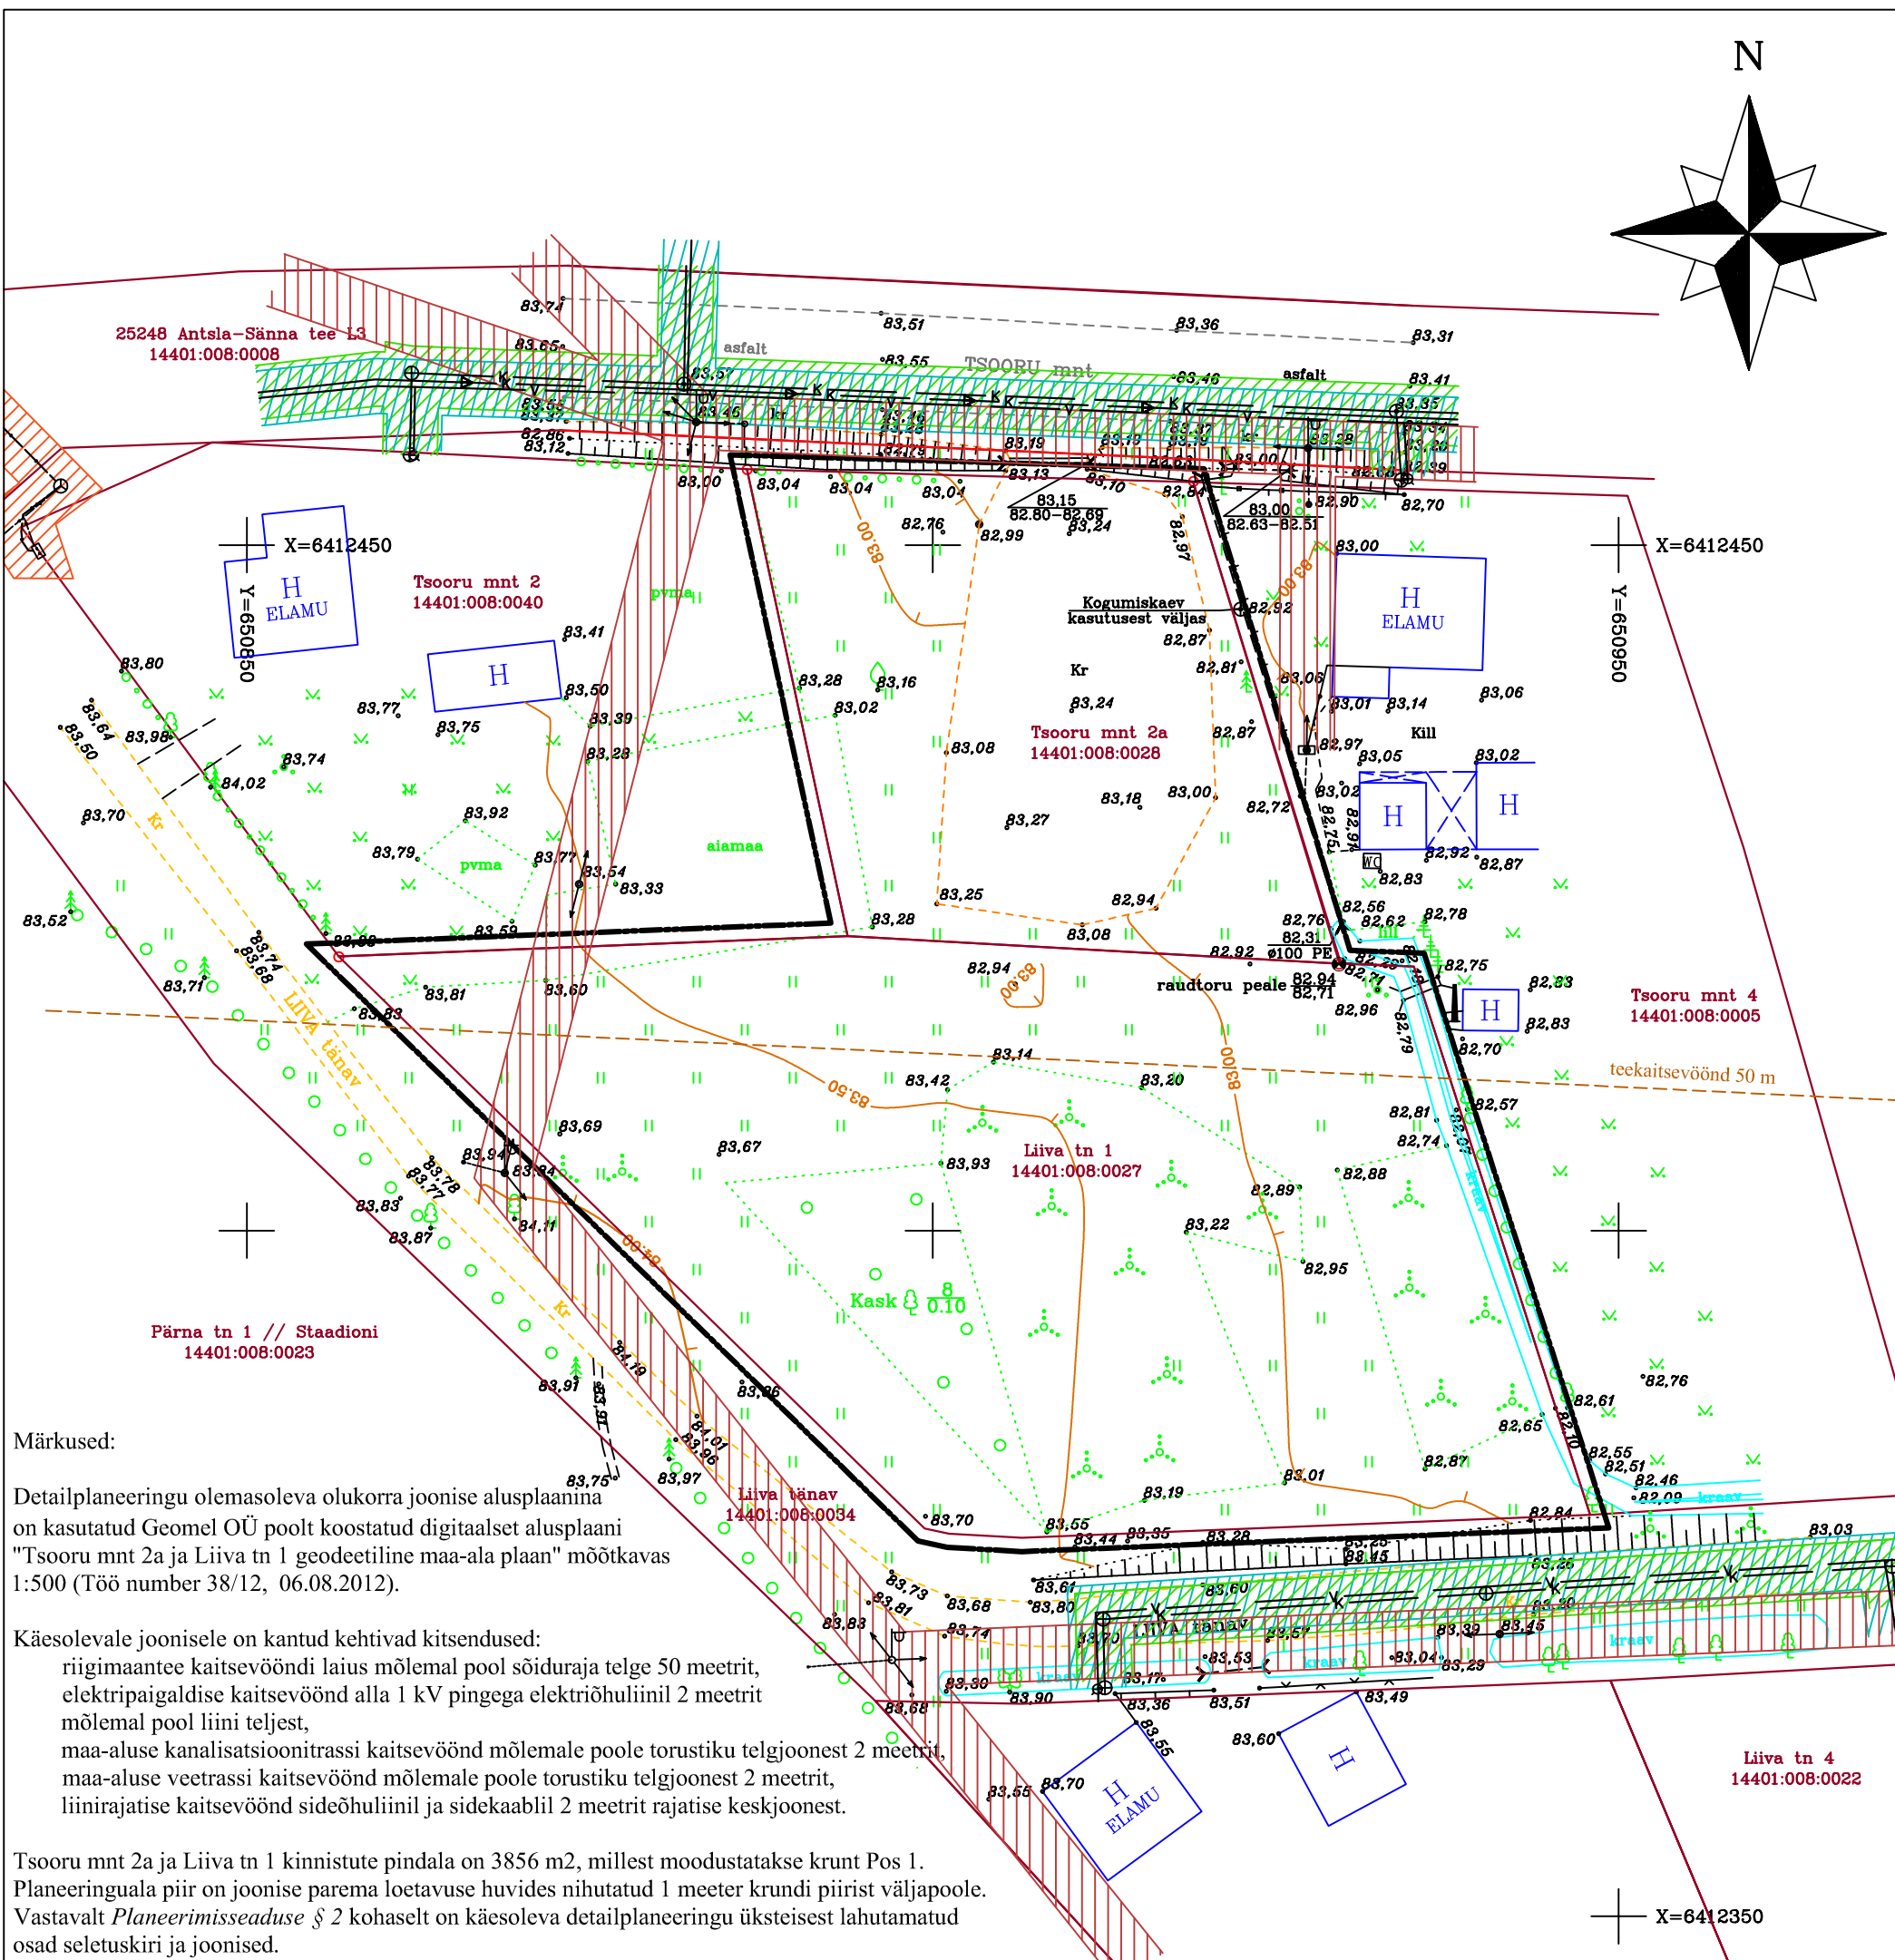

Detailplaneeringu olemasoleva olukorra joonise alusplaani^{83,75°} on kasutatud Geomel OÜ poolt koostatud digitaalset alusplaani "Tsooru mnt 2a ja Liiva tn 1 geodeetiline maa-ala plaan" mõõtkavas 1:500 (Töö number 38/12, 06.08.2012).

riigimaantee kaitsevööndi laius mõlemal pool sõiduraja telge 50 meetrit, elektripaigaldise kaitsevöönd alla 1 kV pingega elektriõhuliinil 2 meetrit mõlemal pool liini teljest, maa-aluse kanalisatsioonitrassi kaitsevöönd mõlemale poole torustiku telgjoonest 2 meetrit, maa-aluse veetrassi kaitsevöönd mõlemale poole torustiku telgjoonest 2 meetrit, liinirajatise kaitsevöönd sideõhuliinil ja sidekaablil 2 meetrit rajatise keskjoonest.

Tsooru mnt 2a ja Liiva tn 1 kinnistute pindala on 3856 m², millest moodustatakse krunt Pos 1. Planeeringuala piir on joonise parema loetavuse huvides nihutatud 1 meetri krundi piirist väljapoole. Vastavalt *Planeerimisseaduse* § 2 kohaselt on käesoleva detailplaneeringu üksteisest lahutamatud osad seletuskiri ja joonised.

TSOORU MNT 2A JA LIIVA TN 1 KINNISTUID ÜMBRITSEV MAAKASUTUS

KATASTRÜKSUSE NIMI katastritunnus	25248 Antsla- Sänna tee L3	Tsooru mnt 4	Liiva tänav	Tsooru mnt 2
KATASTRÜKSUSE PINDALA	0,75 ha	2115 m2	0,40 ha	1651 m2
MAAKASUTUSE SIHTOTSTARVE	100% transpordimaa	100% elamumaa	100% transpordimaa	100% elamumaa

	TINGMÄRGID
	planeeringuala piir
	olemasoleva katastriüksuse piir
	samakõrgusjoon
	maapinna kõrguspunkt
	kruusakattega kinnistusisene plats
	kruusakattega Liiva tänav
	asfaltkattega Antsla-Sänna kõrvalmaante
	sidekapp
	tänavavalgustus
	alla 1 kV pingega elektriõhuliin
	veektorustik
	isevoolne-, survekanalisatsioonitorustik
	sidekaabel, sideõhuliin
	teekaitsevöönd 50m
	elektripaigaldise kaitsevöönd alla 1 kV
	pingega elektriõhuliinil 2 m
	veektorustiku kaitsevöönd 2 m
	kanalisatsioonitorustiku kaitsevöönd 2 m
	sidekaabli, sideõhuliini kaitsevöönd 2 m



Jüri tn. 32a Võru 65609
53912233 e-post: info@geomel.ee

AMET	NIMI	KUUPÄEV	ALLKIRI			
Koostaja	Janika Raudsepp	31.08.2012		Koordinaatide süsteem: L-EST 97	Töö nr 2012-DP2	Joonis 2
Tegevuslitsents nr. EEG000121 19.09.2007				Kõrguste süsteem: BK77	Mõõtkava: 1:500	
				Tellija: Lii Jalak		