
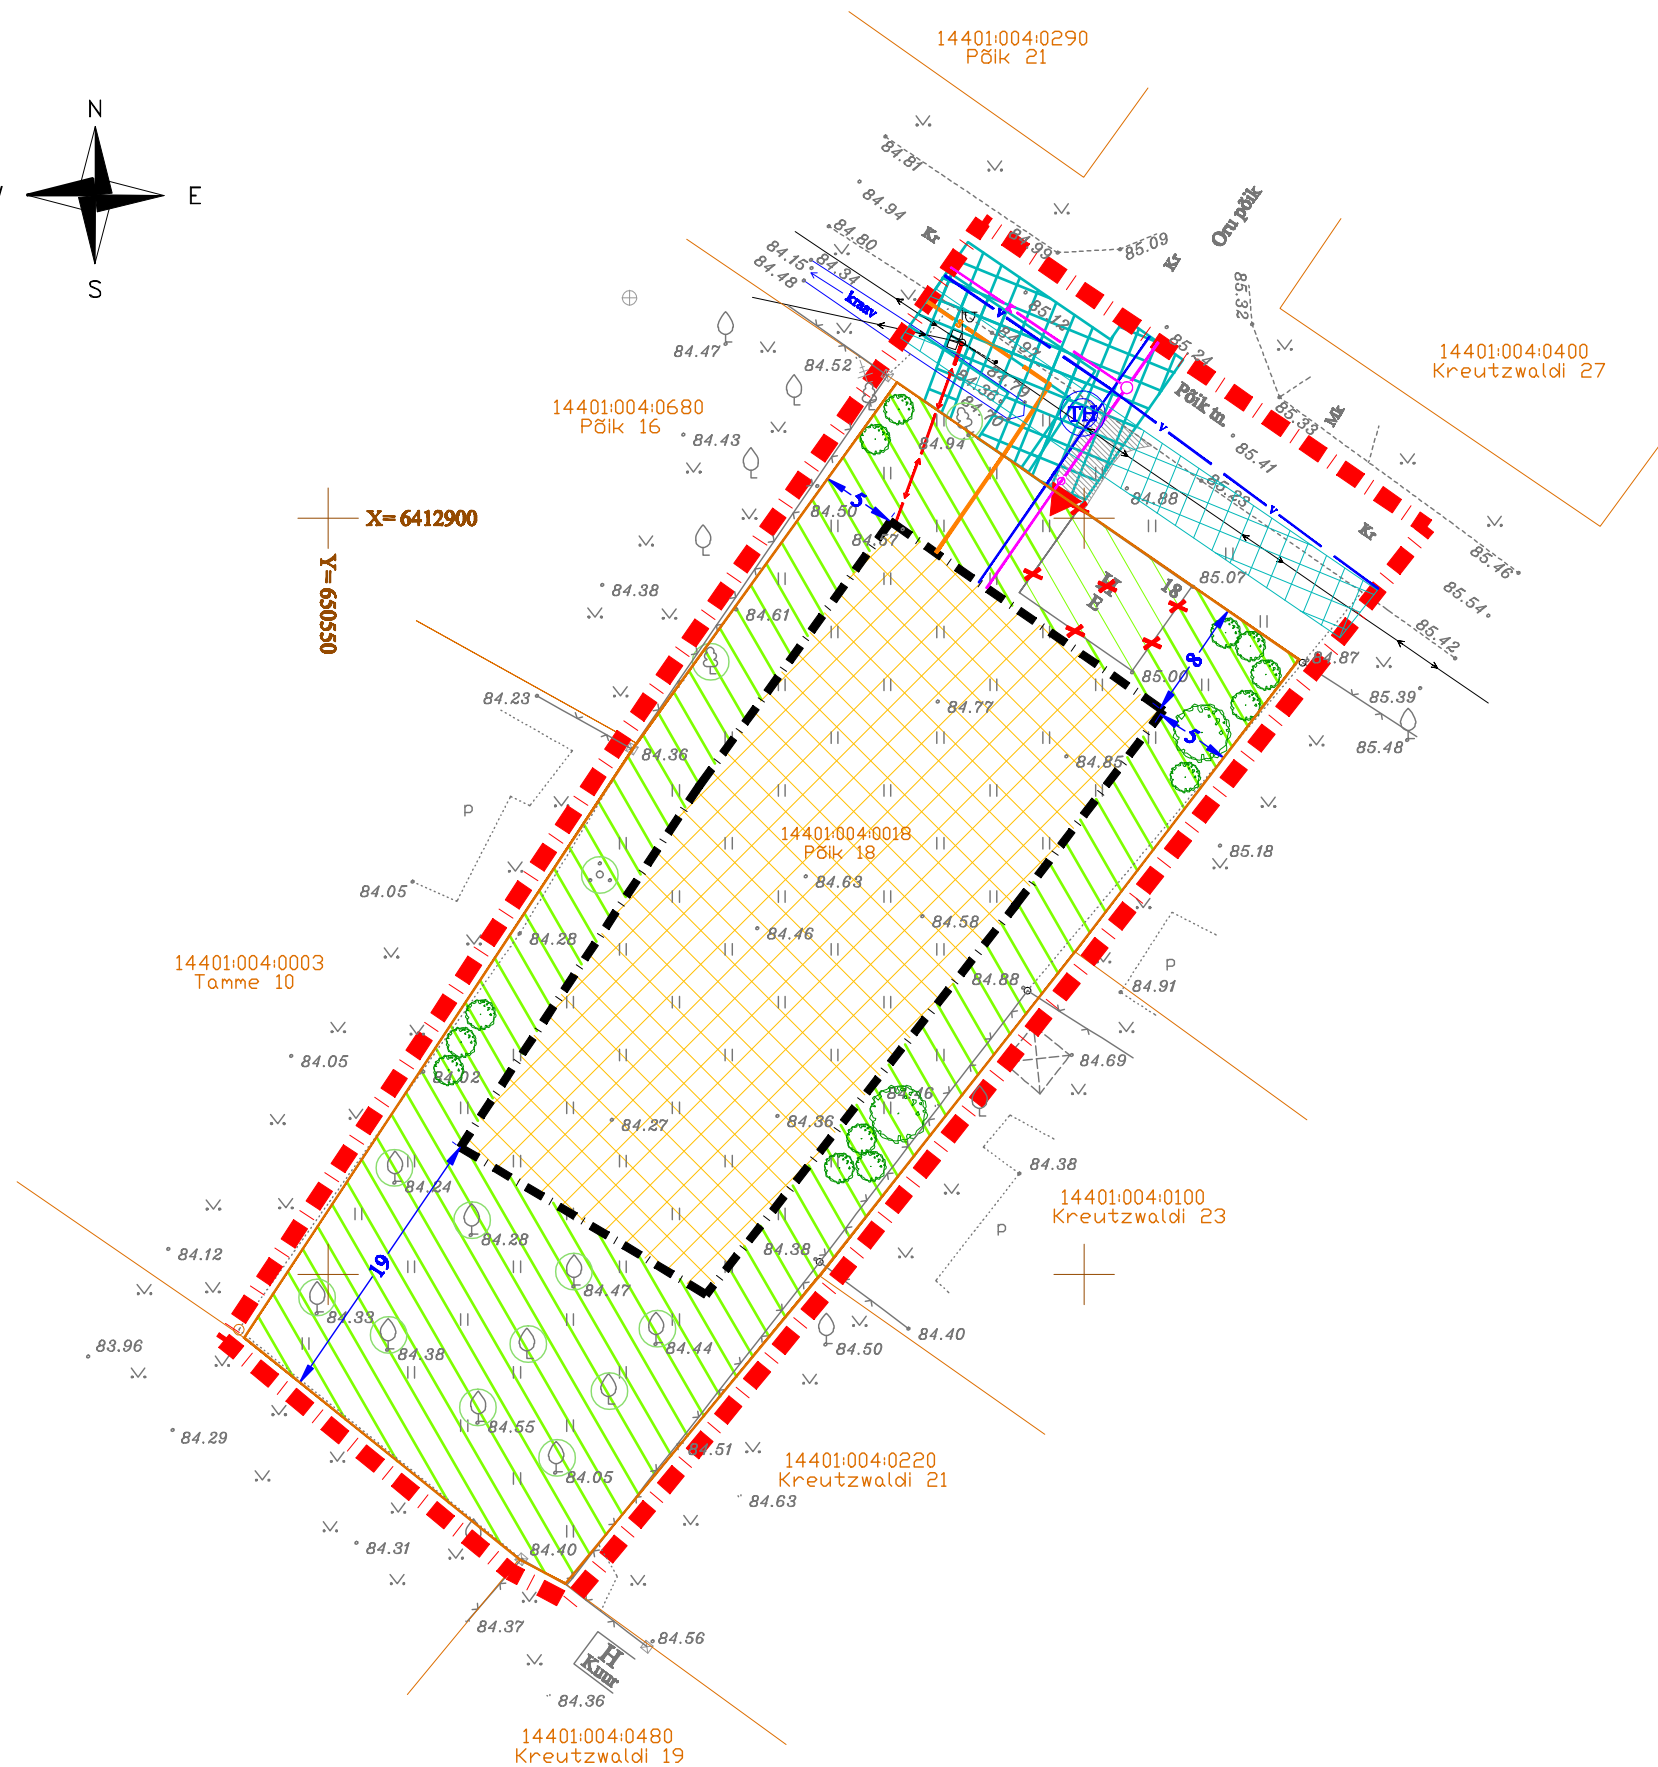


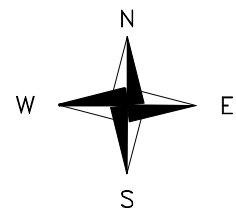

LEPPEMÄRGID	
14401:004:0018 Põik 18	krundi tunnus ja nimi
	planeeringuala piir
	krundipiir
	planeeritud elektriikaabel, kaitsevöönd 1+1 m
	planeeritud kanalisatsioonitrass, kaitsevöönd 2+2 m
	planeeritud veetrass, kaitsevöönd 2+2 m
	planeeritud sidetrass, kaitsevöönd 2+2 m
	planeeritud hoonestusala
	planeeritud madalhaljastus
	planeeritud tee
	servituudiala
	planeeritud juurdepääs krundile
	planeeritud puud ja põõsad
	ol.ol. soovitatavalt säiluv kõrghaljastus
	likvideeritav objekt
	mõõtjooned
	planeeritud hüdrant

	TÖÖ NR.		PL-0021		2008				
	TÖÖ NIMI:		PÕIK 18 KINNISTU DETAILPLANEERING						
	ADDRESS: RÄVALA PST. 8, 10143 TALLINN								
	TEL.: 6604 568 FAKS: 6604 571								
	REGISTREERINGU NR EP10434933-0001		OBJEKT: PÕIK 18 KINNISTU						
AMET	NIMI	ALLKIRI	KP.	ASUKOHT:	VÕRUMAA ANTSLA VALD ANTSLA LINN	STAADIUM	KAART	KAARTE	MÕÖT
OSAK.JUH.	K. KELL					DP	4	4	1:500
PLANEERIJAJA	M.OJAMÄE								
TELLIJA: ALDO VARIK				JOONIS:					
TEL.: 733 7142 FAKS: 733 7141				TEHNOVÕRKUDE JOONIS					