




KÜLGVAADE A

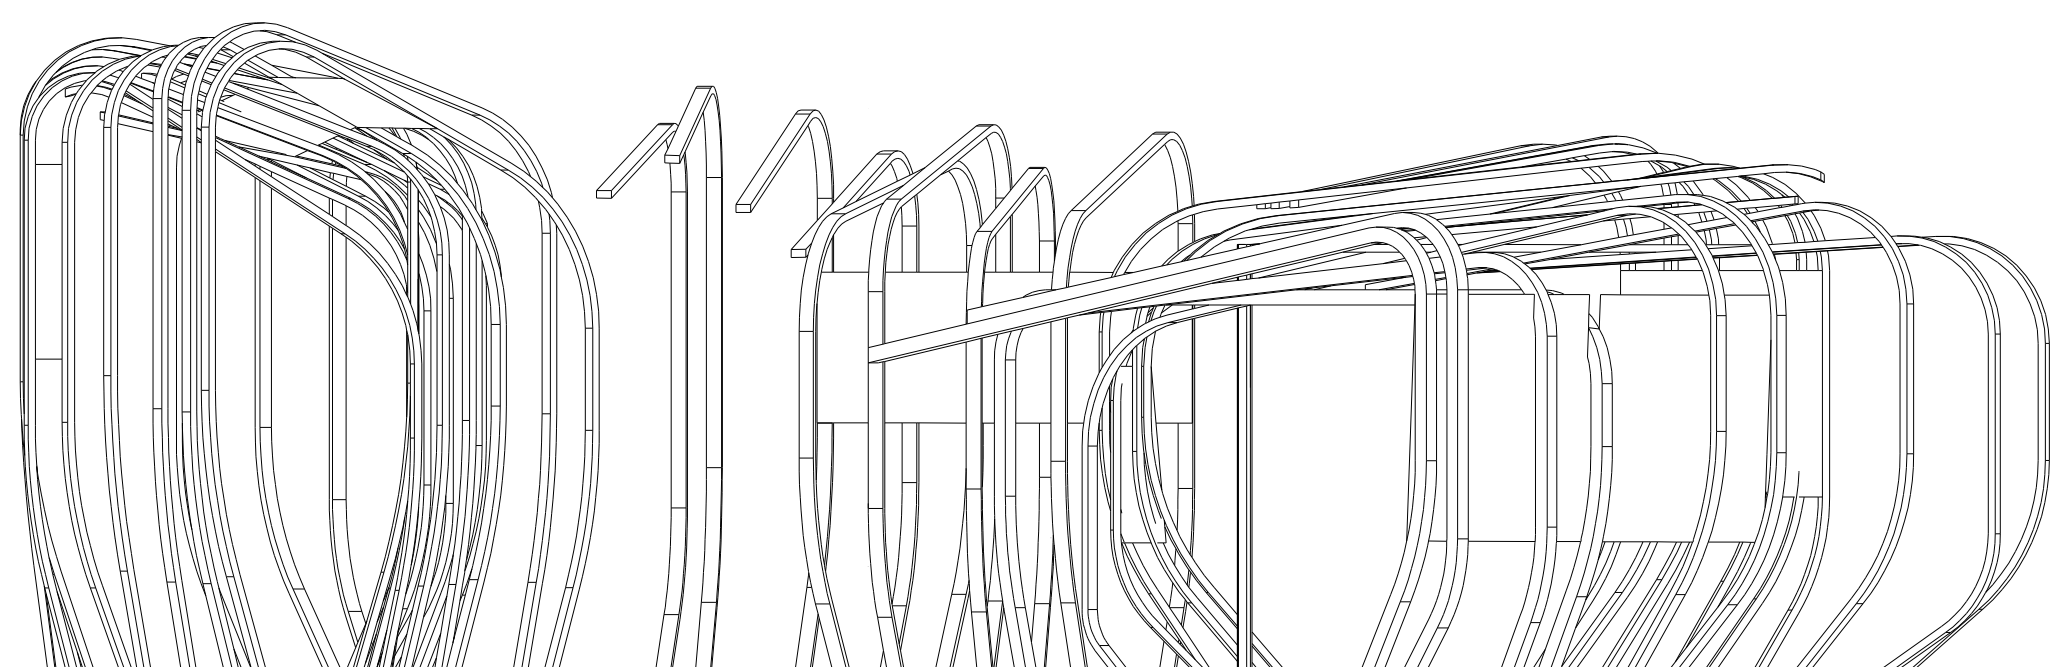


KÜLGVAADE C

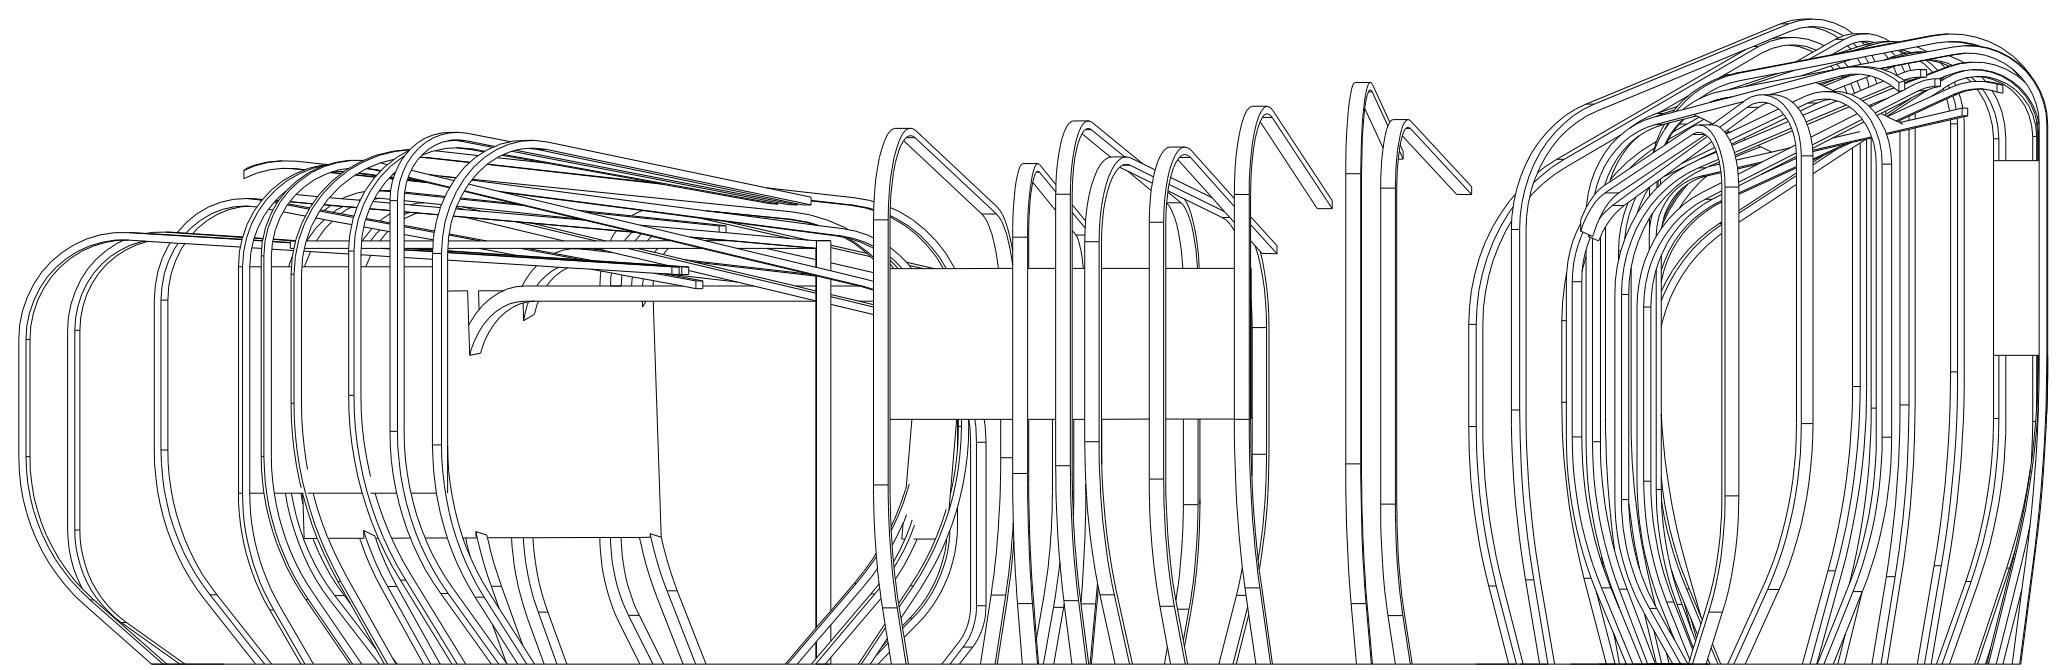


KÜLGVAADE B

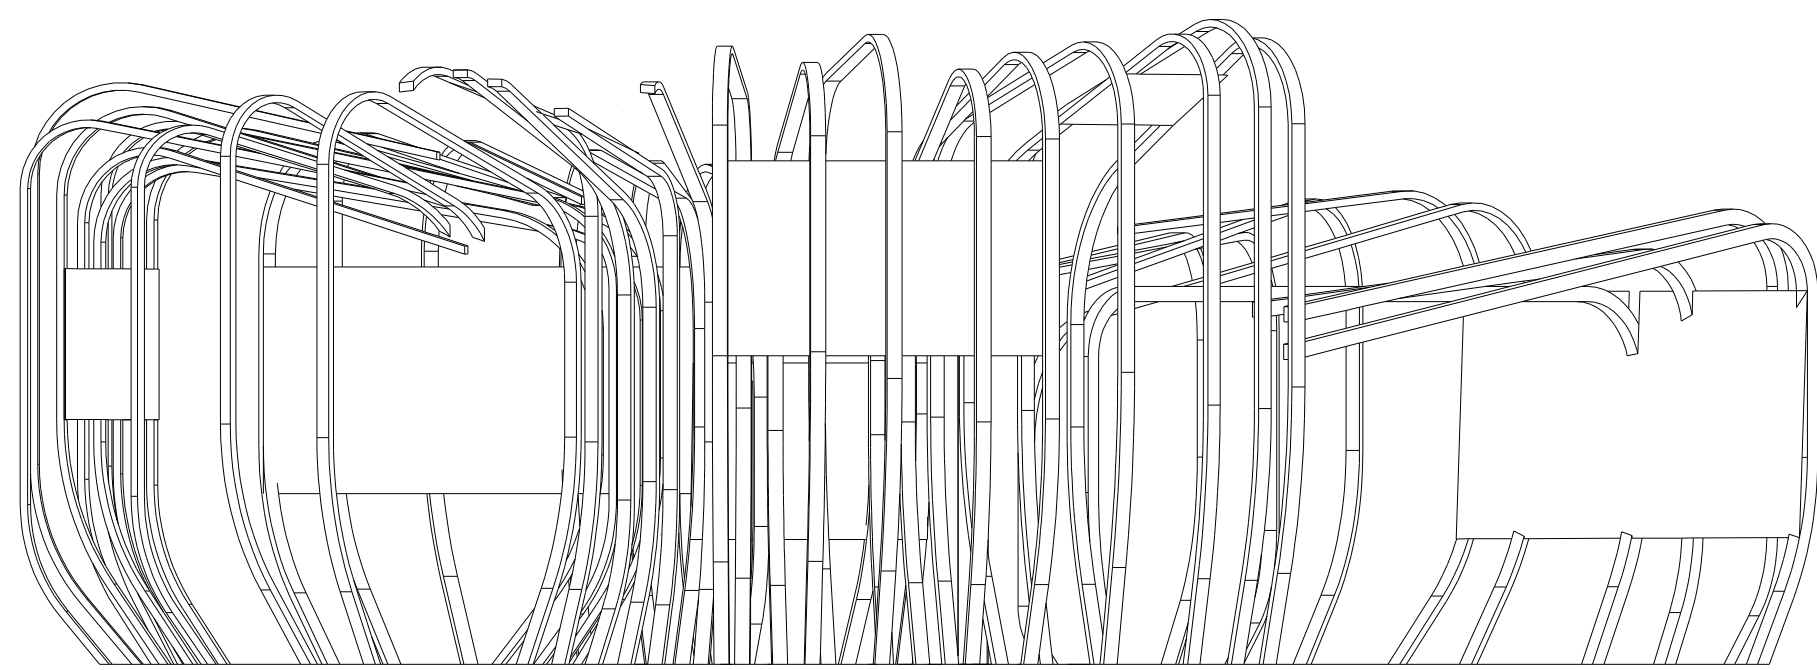

KÜLGVAADE D

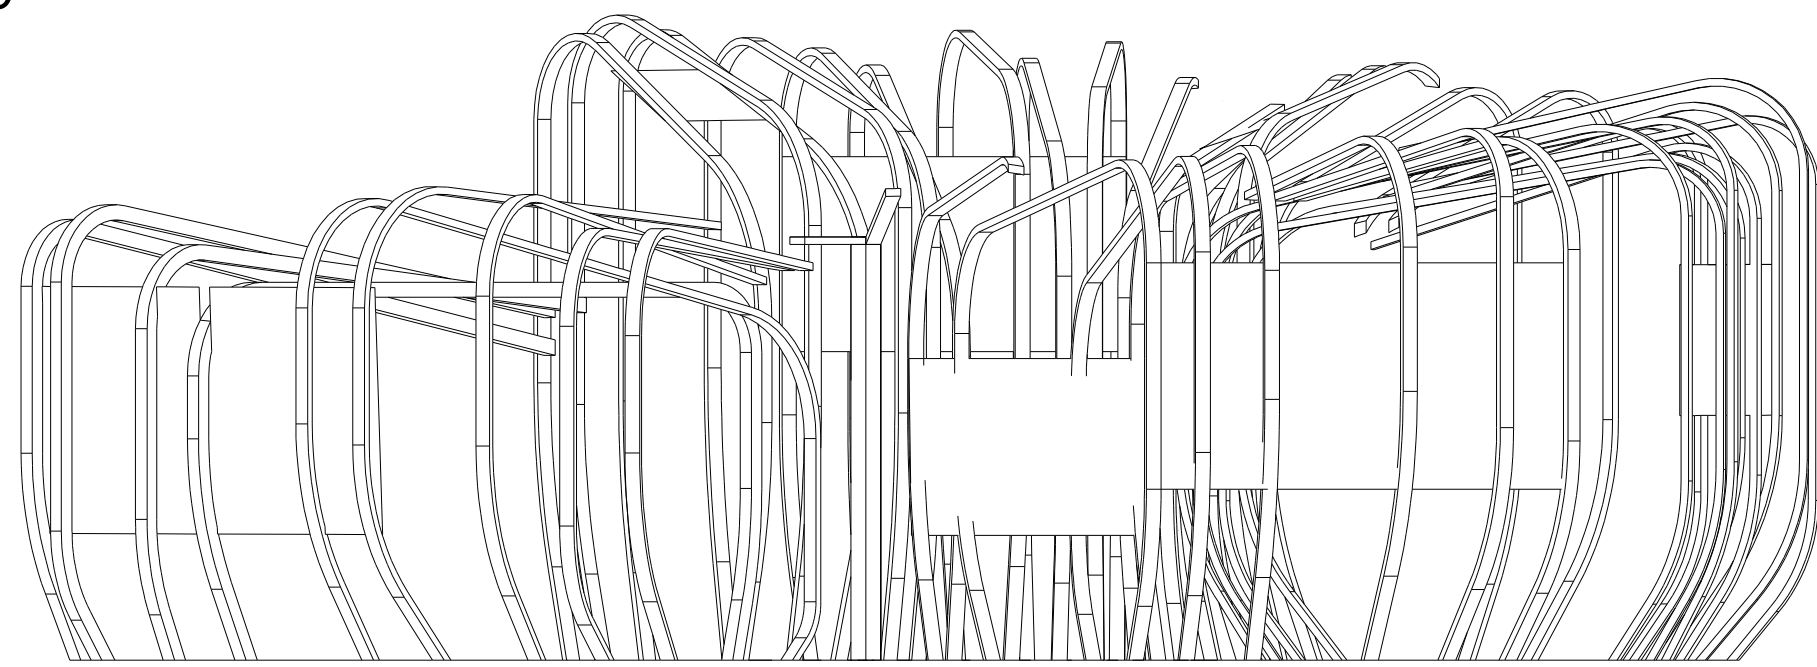

KÜLGVAADE D

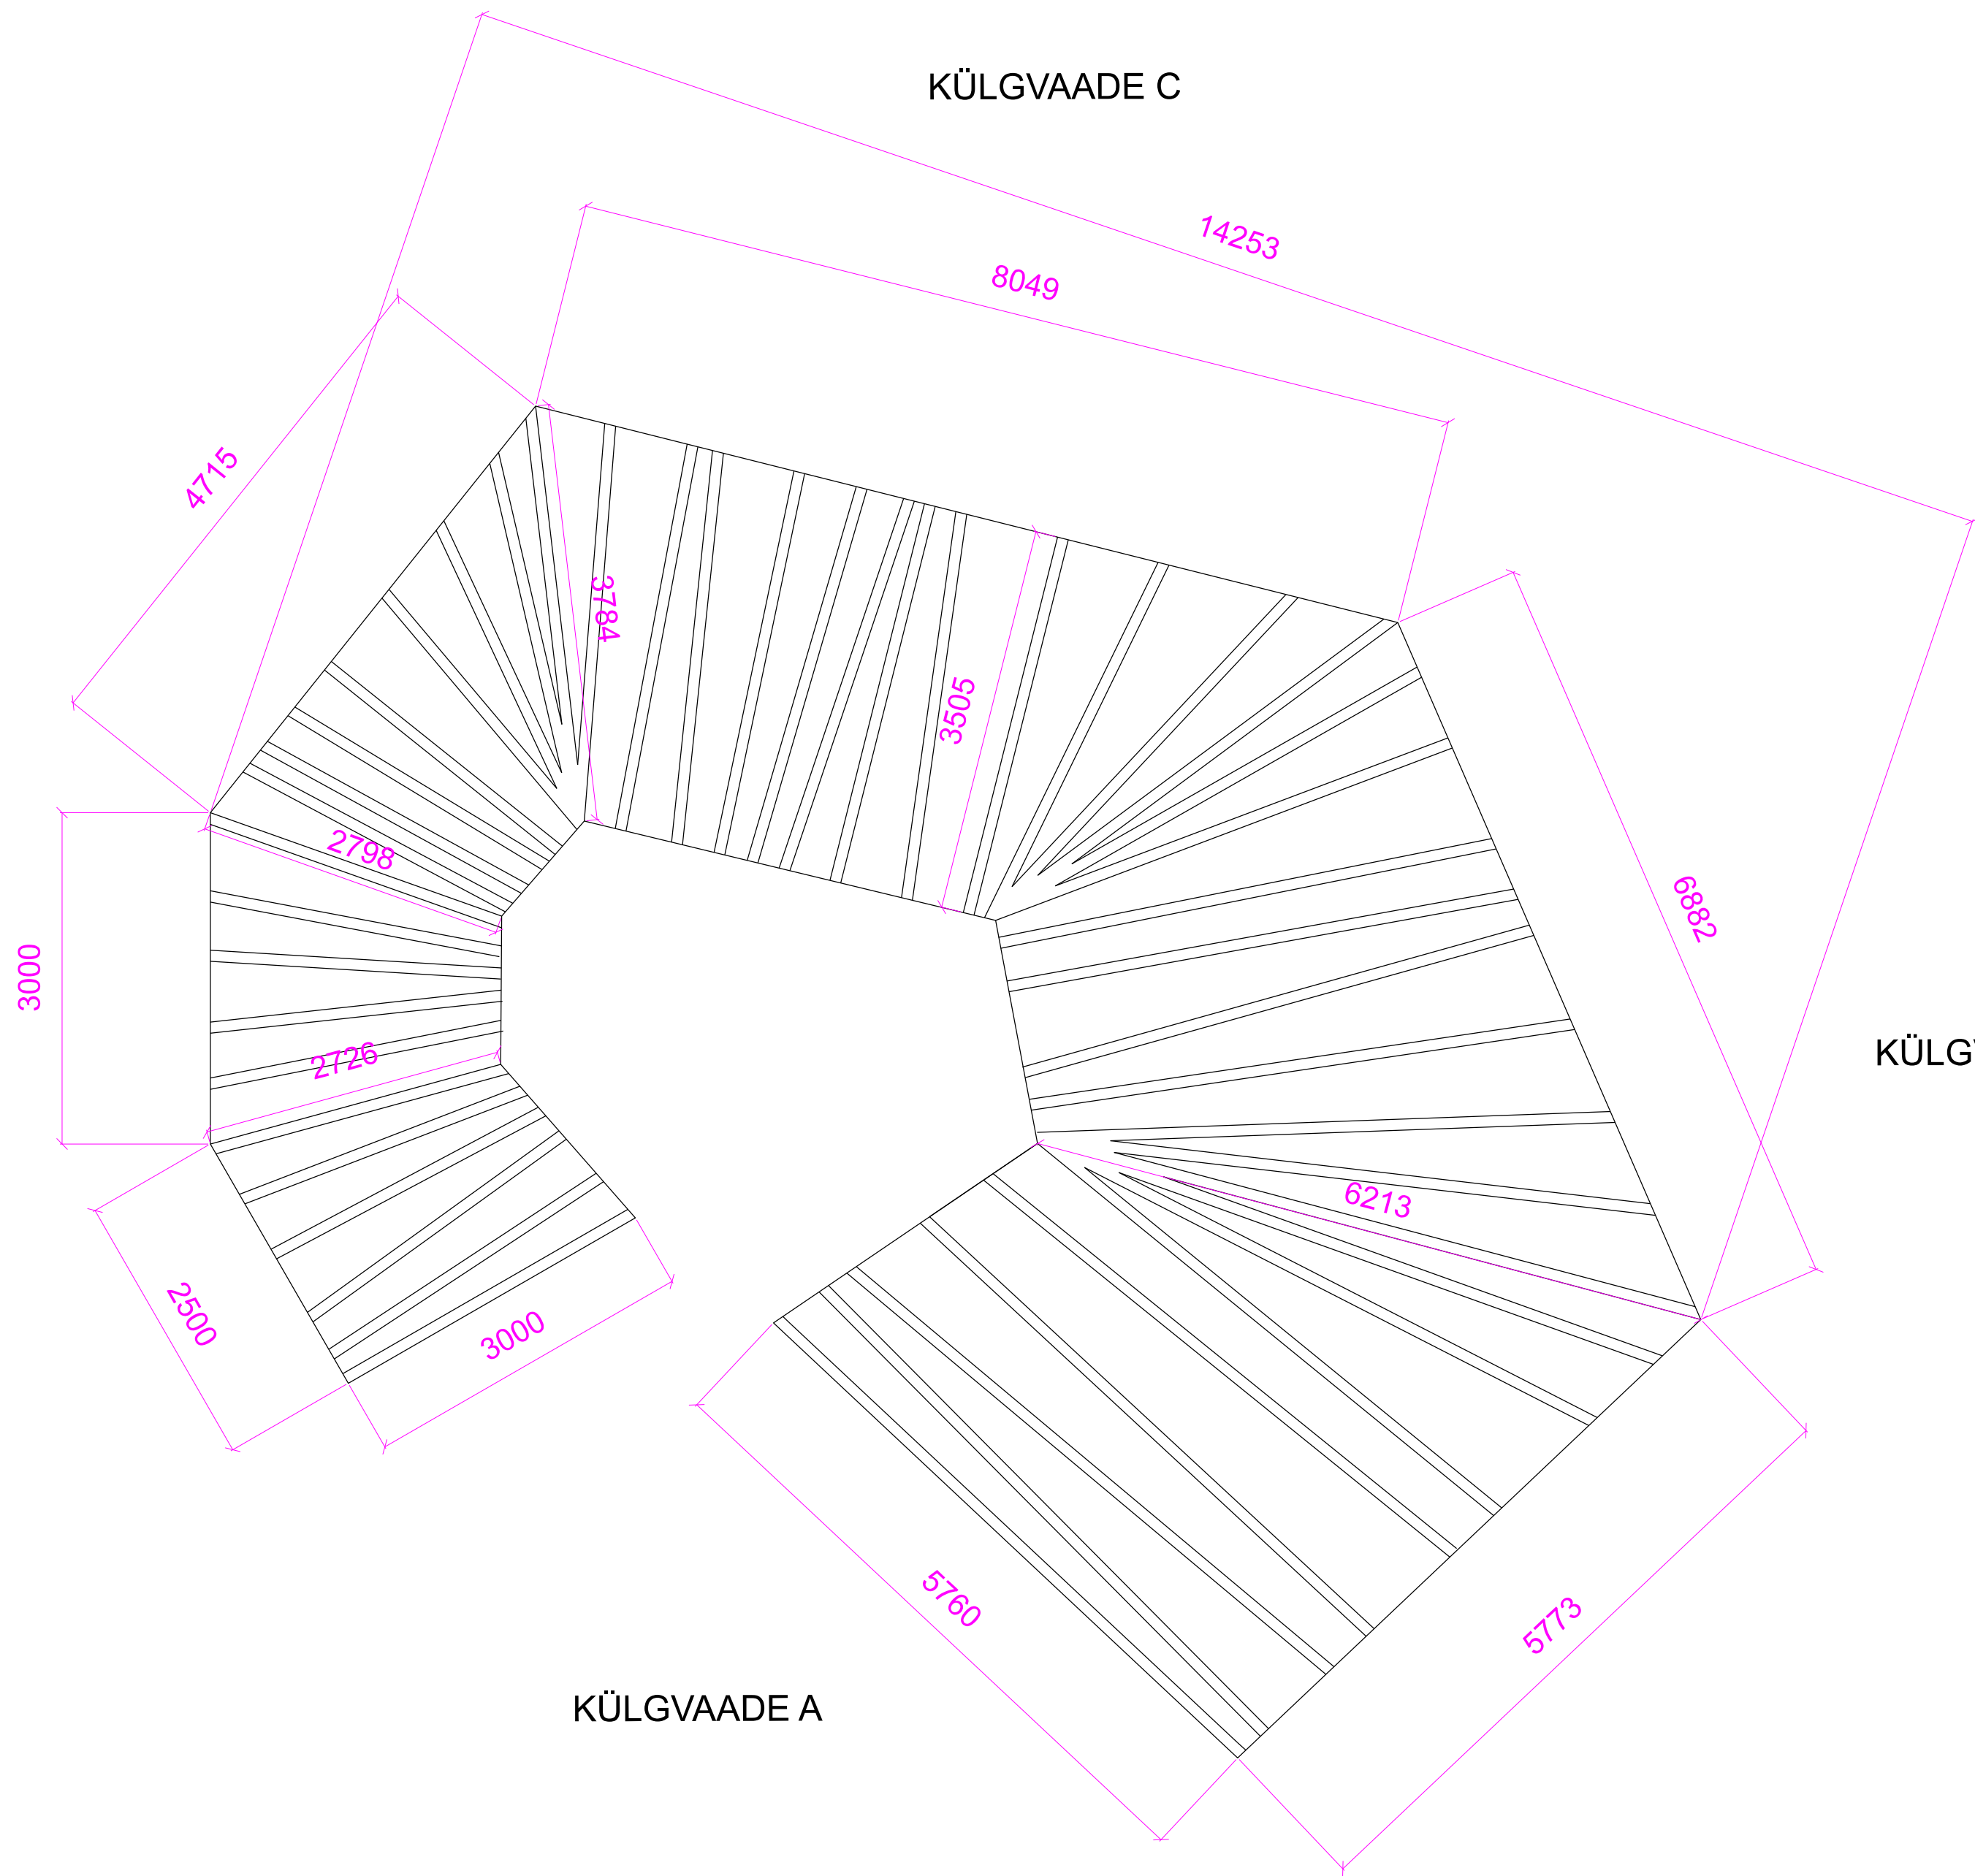

KÜLGVAADE B

MÄRKUSED
Pargiväljaku keskel projekteeritud peegelskulptuur on valmistatud terasest.
Ümaratest terastorudest on valmistatud konstruktsioon, millele on kinnitatud peegeltahvlid.
Peegleid vaadeldes kujutatakse vaatlejat moonutatult (tagurpidi, venitatud, värviliselt).
Konstruktsiooni terastorude läbimõõduks on 100mm.

Mõõdud on antud millimeetrites

Töö nimetus: Antsla kesklinna piirkonna maastikuarhitektuurne ehitusprojekt		
Objekti asukoht: Antsla, Võrumaa	Joonise nimetus: Peegelskulptuur	Mõõtkava: 1:50
Alkryostatud: 15.06.22	Kuuplev: 15.06.22	Töö nr: 183PP20
Maastikuarhitekt: Kaisa Kuusik	Projekt staadium: PÕHIPROJEKT (PP)	Joonise nr: 19