


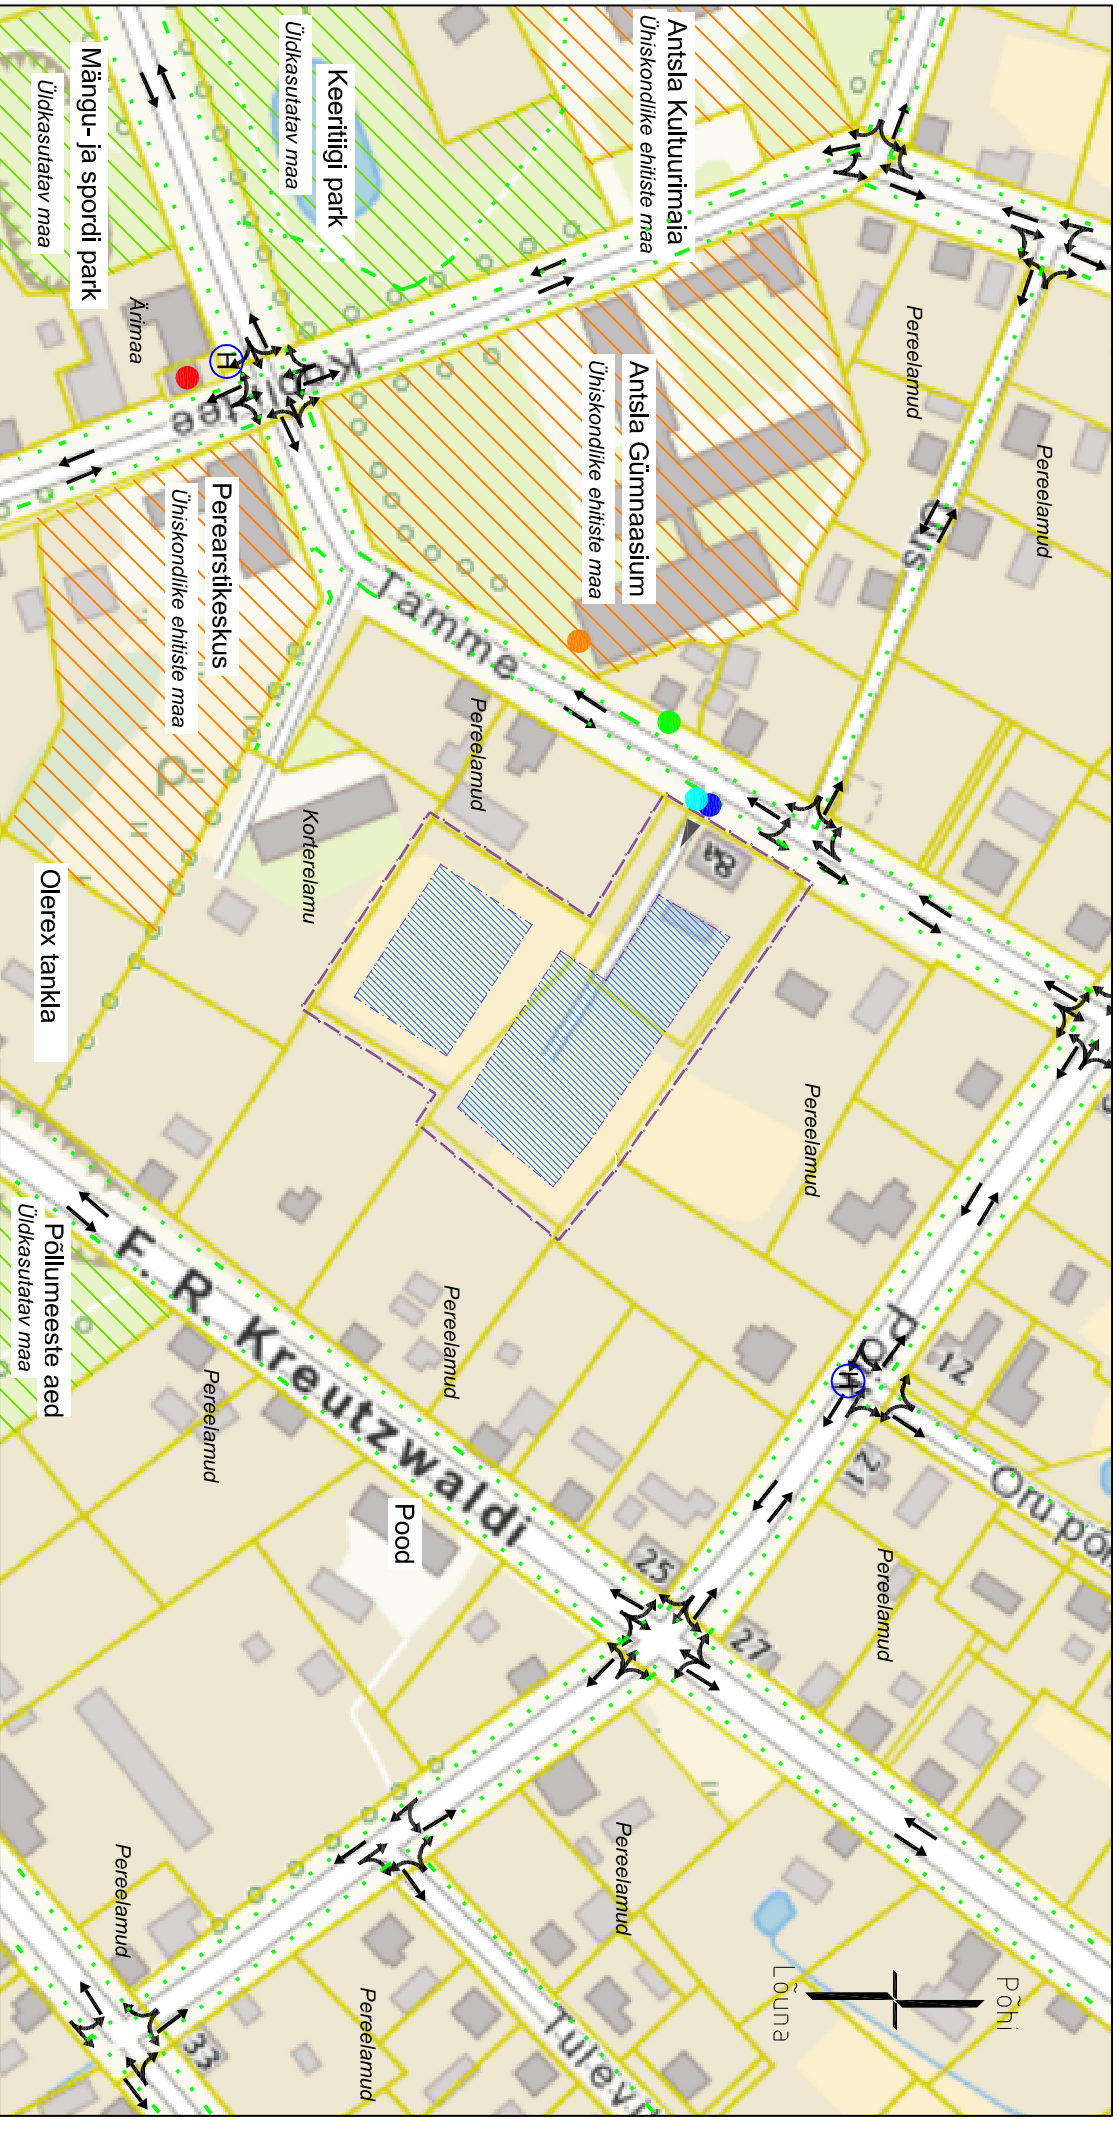

Leppemärgid:

- planeeringuala piir
- olemasolev katastrirõhkuse piir
- olemasolev hoone
- planeeritud hoonestusala
- olemasolev juurdepääs
- jalakäijate liikumisteed
- liiklussuunad
- olemasolev hüdrant
- ühendus ühisveevõrgiga
- ühendus ühiskanalisatsiooniga
- ühendus sidega
- ühendus elektriga
- ühendus kaugküttega

PLAAN		Töö nimetus	
eda eelduseks on hea plaan		Antsla vallas, Antsla linnas Tamme tn 8c ja lähikümbruse detailplaneering	
Koordinaadid L-Est 97 süsteemis, Kõrgused Batti süsteemis.	Planeerija:	Objekt:	Joonise nimetus:
Maastikuarhitekt:	Kärt Vabrit	Antsla linn, Tamme tn 8a, Tamme tn 8b ja Tamme tn 8c maadkused	Kontaktoõnoli
Planeeringust huvitatud isik:	Tiina Kuusepuu	M 1:2000	Kuup:
Antsla Vallavalitsus	M 1:2000	11.2017	DP 1101 - 16

Aluseks on võetud Maa-ameti põhikaart seisuga 10.aprill 2017.a.