



Uus VJK1 sokliga pinnases

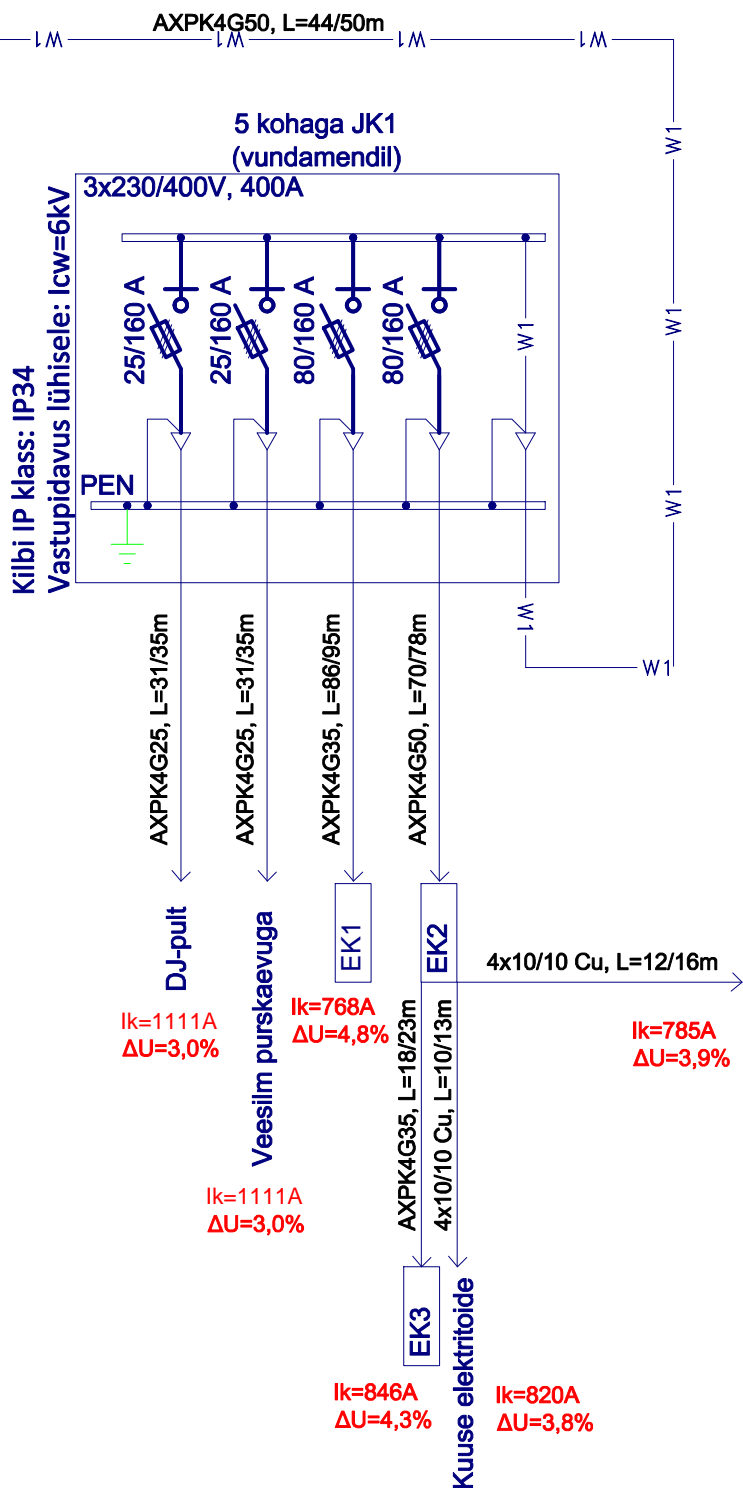

Muudatuse nr	Kuupäev	Projekteerija	Vastutav spetsialist	Selgitus
<div>Projekteerija</div> <div><div>Keskkonnaprojekt</div><div>ENGINEERING & CONSULTATIONS</div></div> <div>OÜ KESKKONNAPROJEKT A: Ringtee 12, 51013 Tartu T: +372 7305 060 E: kp@keskkonnaprojekt.ee MTR reg nr EP10769210-0001</div>			Töö nimetus	Töö tellija
			Antsla kesklinna piirkonna maastikuarhitektuurne ehitusprojekt OSA-2 Tänavavalgustus ja elektrivarustus	Antsla Vallavalitsus
			Joonise nimetus	Töö väljaandmise aeg
			Elektriskeem Esindusväljak	Joonise digiaadress
Kontrollis	Allkiri	Objekti aadress	Projekti staadium	Töö number
Marek Uiboupin	allkirjastatud digitaalselt	Antsla linn, Antsla vald, Võru maakond	PP	2489
Projekteeris	Allkiri		Mõotkava	Joonise number
Tanel Vaabel	allkirjastatud digitaalselt			EL-7-02