



Elektrikilp EK2 skeem

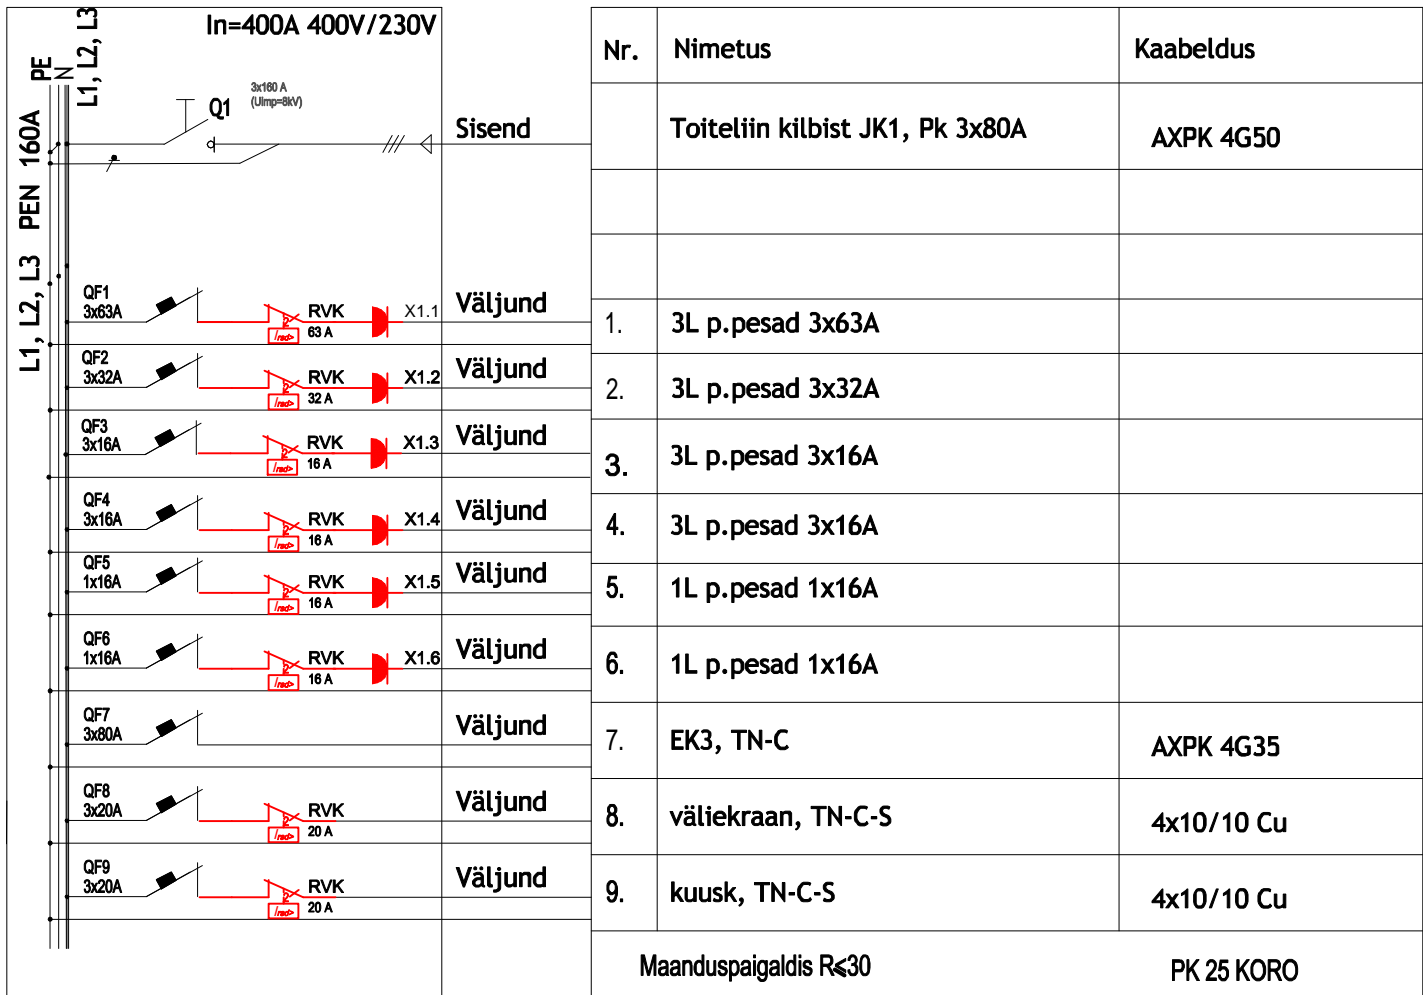

Kilbi IP klass: IP34  
Vastupidavus lühisele: Icw=6kV

Muudatuse nr	Kuupäev	Projekteerija	Vastutav spetsialist	Selgitus	
<div>Projekteerija</div> <div><div><b>Keskkonnaprojekt</b> ENGINEERING &amp; CONSULTATIONS</div><div>OÜ KESKKONNAPROJEKT A: Ringtee 12, 51013 Tartu T: +372 7305 060 E: kp@keskkonnaprojekt.ee MTR reg nr EP10769210-0001</div></div>			Töö nimetus		Töö tellija
			Antsla kesklinna piirkonna maastikuarhitektuurne ehitusprojekt OSA-2 Tänavavalgustus ja elektrivarustus		Antsla Vallavalitsus
			Joonise nimetus		Töö väljaandmise aeg
			Elektrikilp EK2 skeem		Joonise digiaadress
Kontrollis	Allkiri	Objekti aadress		Projekti staadium	Töö number
Marek Uiboupin	<i>allkirjastatud digitaalselt</i>	Antsla linn, Antsla vald, Võru maakond		PP	2489
Projekteeris	Allkiri			Möötkava	Joonise number
Tanel Vaabel	<i>allkirjastatud digitaalselt</i>				EL-7-07