


ASENDIPLAAN

Antsla vallas Säre külas asuvate Kannimäe tee 1431110 ja Lanna-Turumõisa tee 1431130 ruumikujude muutus M 1:15000

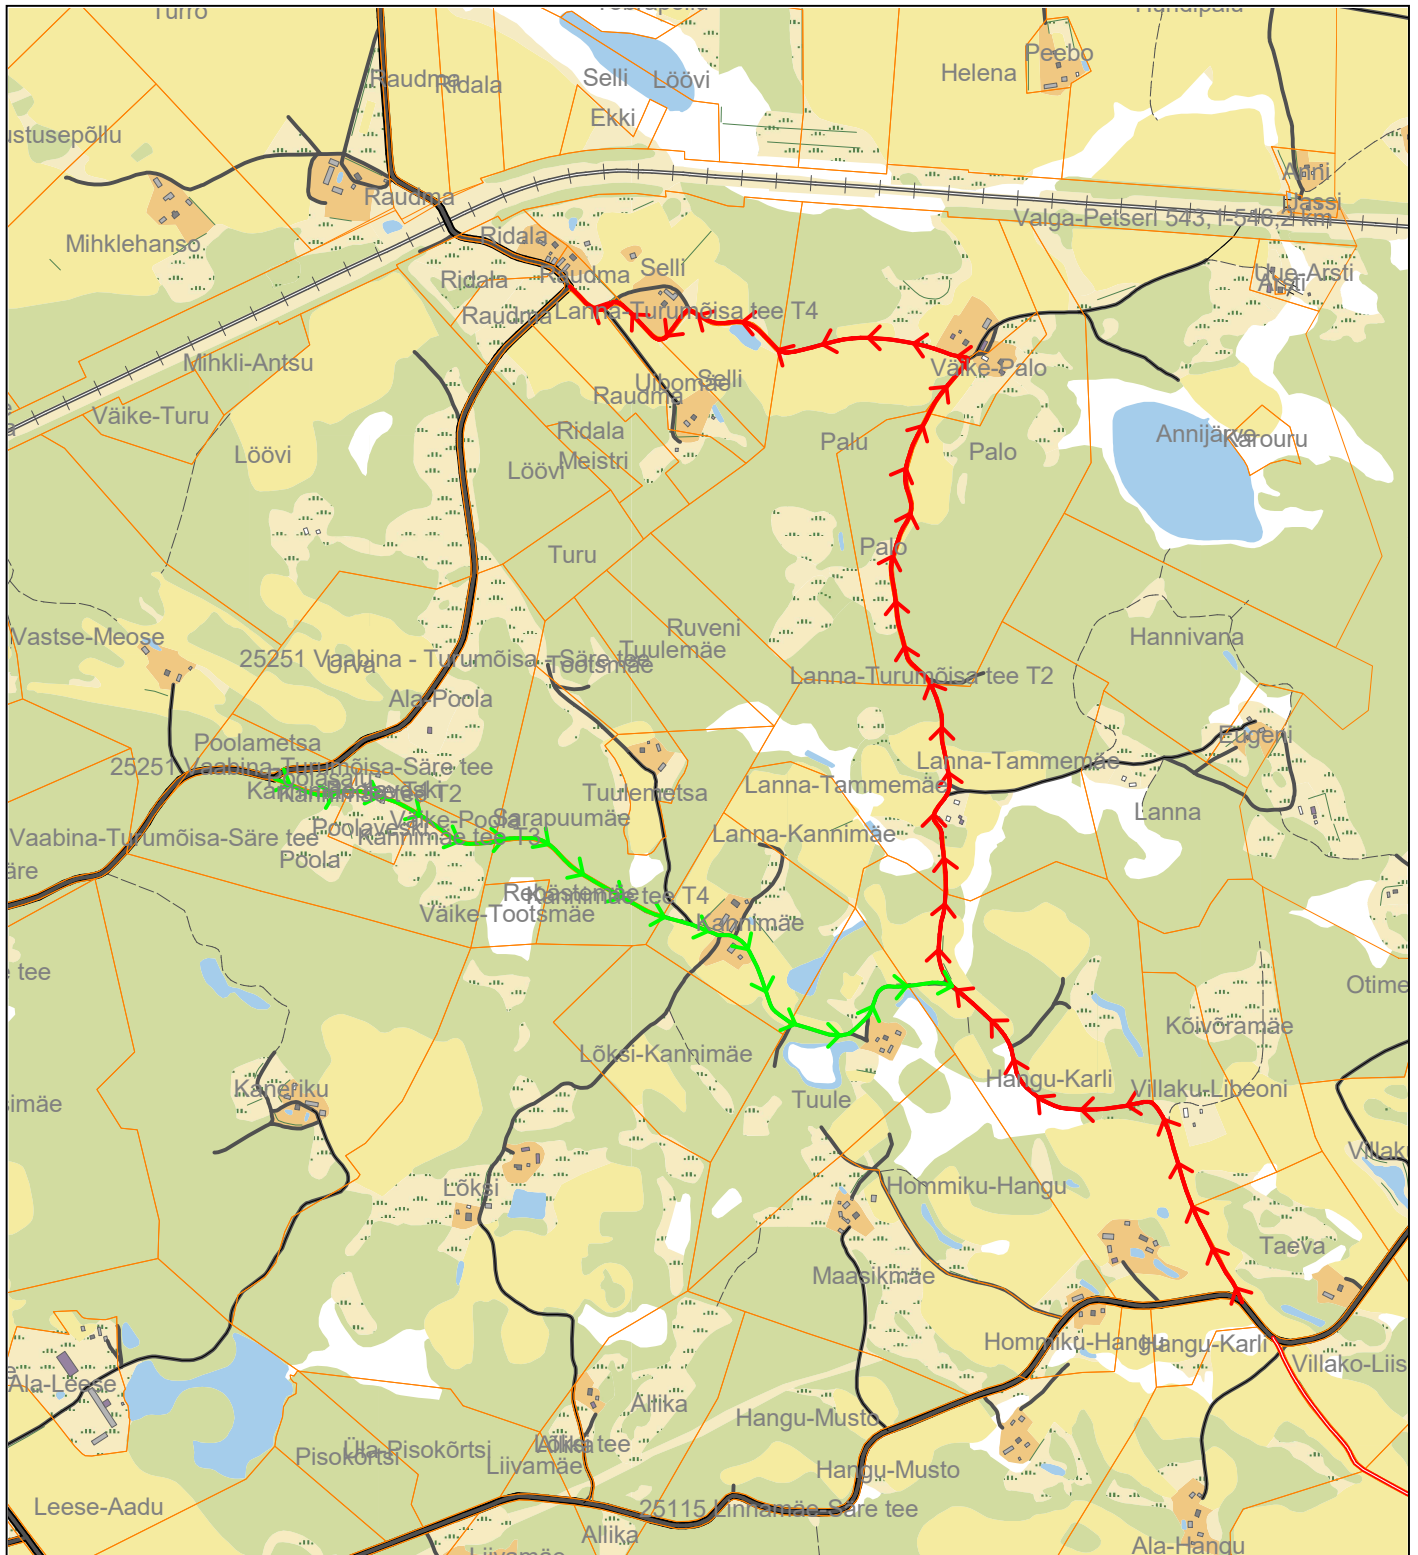

Tee uus ruumikuju

Villaku-Turumõisa
tee

Kannimäe tee

Koostaja maa- ja planeeringute spetsialist
Ester Hommik
27.10.2025

Maa- ja Ruumiameti kaardil MapInfo programmiga