


Lusti küla

Antsla linn

Raudtee tn 24
14401:001:0014

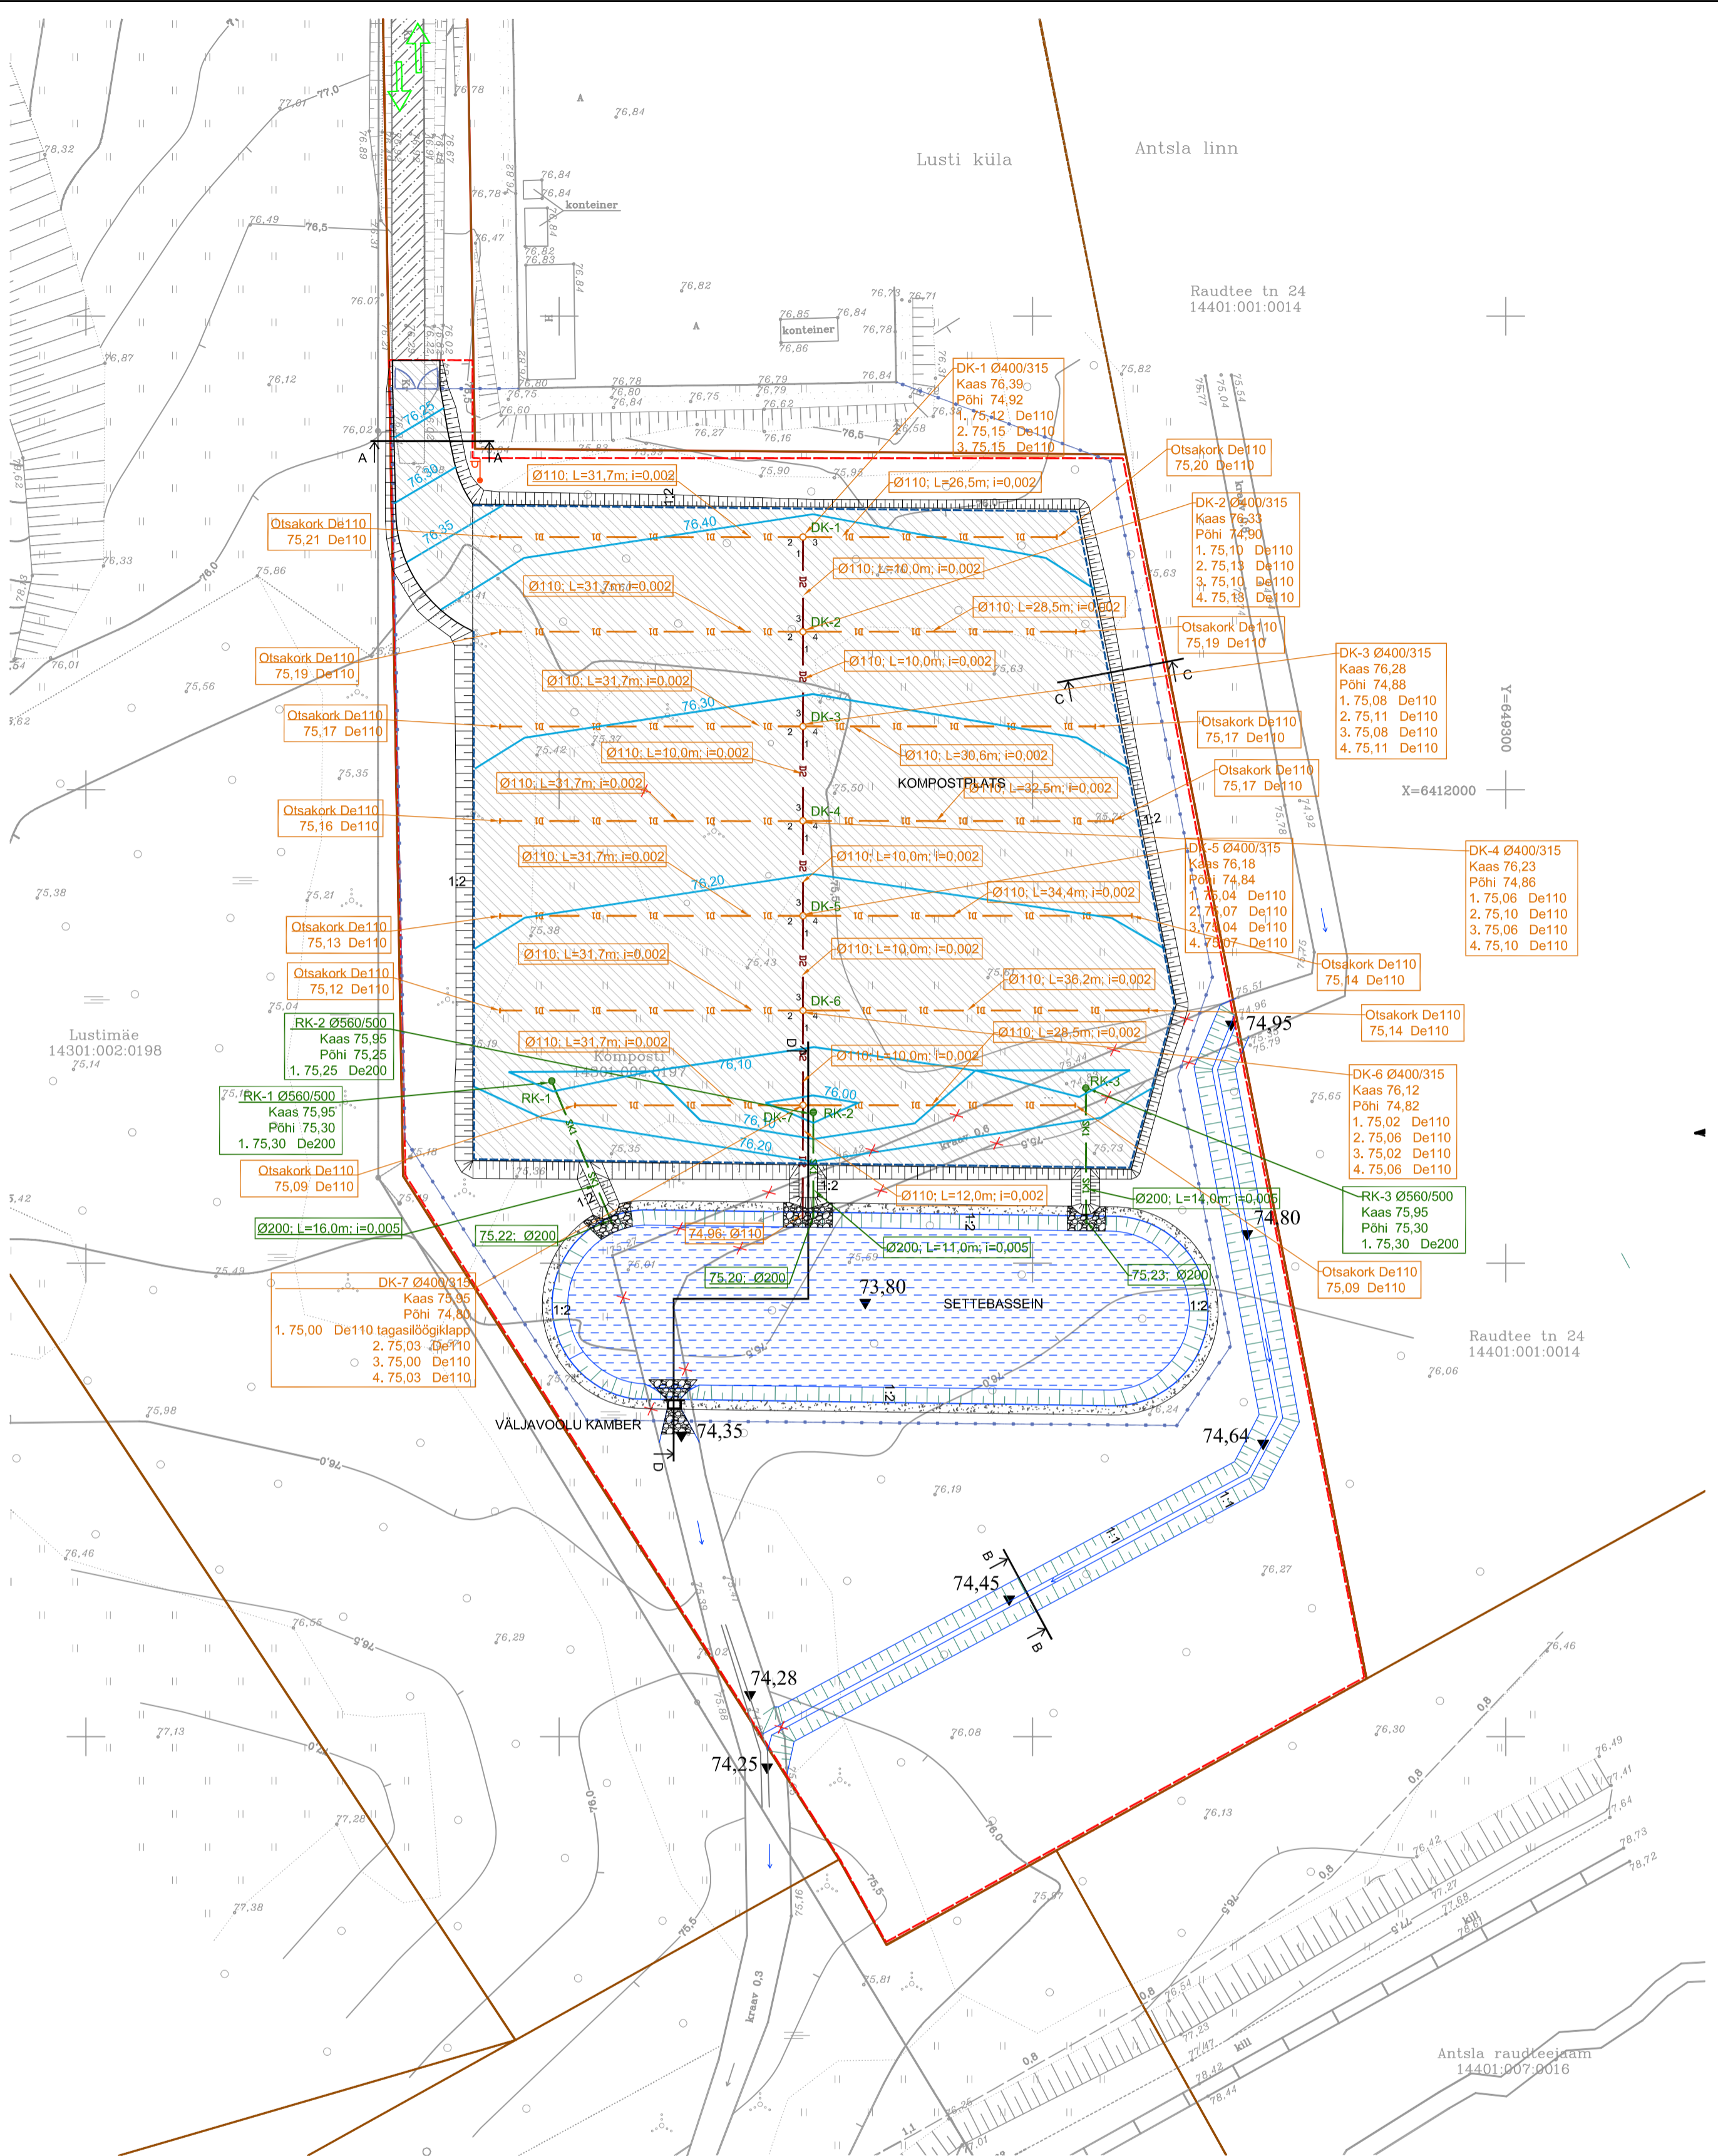

Tingmärgid:

- D1 — D1 — Projekteeitud дренаazoru (perforeeritud)
- D2 — D2 — Projekteeitud дренаazi kollektor
- SK1 — SK1 — Projekteeitud sademeveetoru
- — — Projekteeitud äärekiivi
- - - — — Projekteeitud tööpiir
- - - — — Projekteeitud aed
- - - — — Projekteeitud kraav
- — Vertikaalplaneerimine
- — Likvideeritav kraav
- DK-1 Ø560/500 — — Kaevu number, läbimõõt
- Kaas 75,30 — — Maapinna kõrgus
- Põhi 74,80 — — Kaevu põhi
- 1. 75,00 — — Toru põhja kõrgus
- 2. 75,03 — — Toru põhja kõrgus
- 3. 75,03 — — Toru põhja kõrgus
- Ø.....; L=.....m; i=..... — — Toru läbimõõt; toru pikkus; kalle
- Otsakork De110 — — Läbimõõt
- 75,09 De110 — — Toru põhja kõrgus
- RK-1 Ø560/500 — — Restkaevu number, läbimõõt
- Kaas 75,30 — — Toru põhja kõrgus
- Põhi 75,30 — — Toru põhja kõrgus
- 1. 75,30 — — Toru põhja kõrgus

 Pikk 14 51013 Tartu	Koopäev:	Nimi:	Allkiri:	
	Koostas:	21.04.2015	T. Hadjjeva	
	Projekteeris:	21.04.2015	E. Mölder	
	Kontrollis:	21.04.2015	V. Lemmiksoo	
Tellija: Antsla Vallavalitsus				
Objekti aadress:	Joonis:	Koostatud:		
Võru maakond, Antsla vald, Lusti küla, Komposti	TP-VK-010	Tartu, 21.04.2015		
Töö nimetus:	Projekt:			
Antsla linna kompostimisplatsi ja setteaija tööprojekti koostamine	14-79-02			
Joonis:	Mõõtkaava:			
Välistorustikeplaan	1:500			
	Stadium:			
	TP			
Fail: V:\ARTUVAALNE\14-79-02-Antsla_Kompostija\OUT\150420_TP_võrja_pesardaud\147902_Antsla_Kompostija\Aasud\Aas-010.VK-010.dwg				