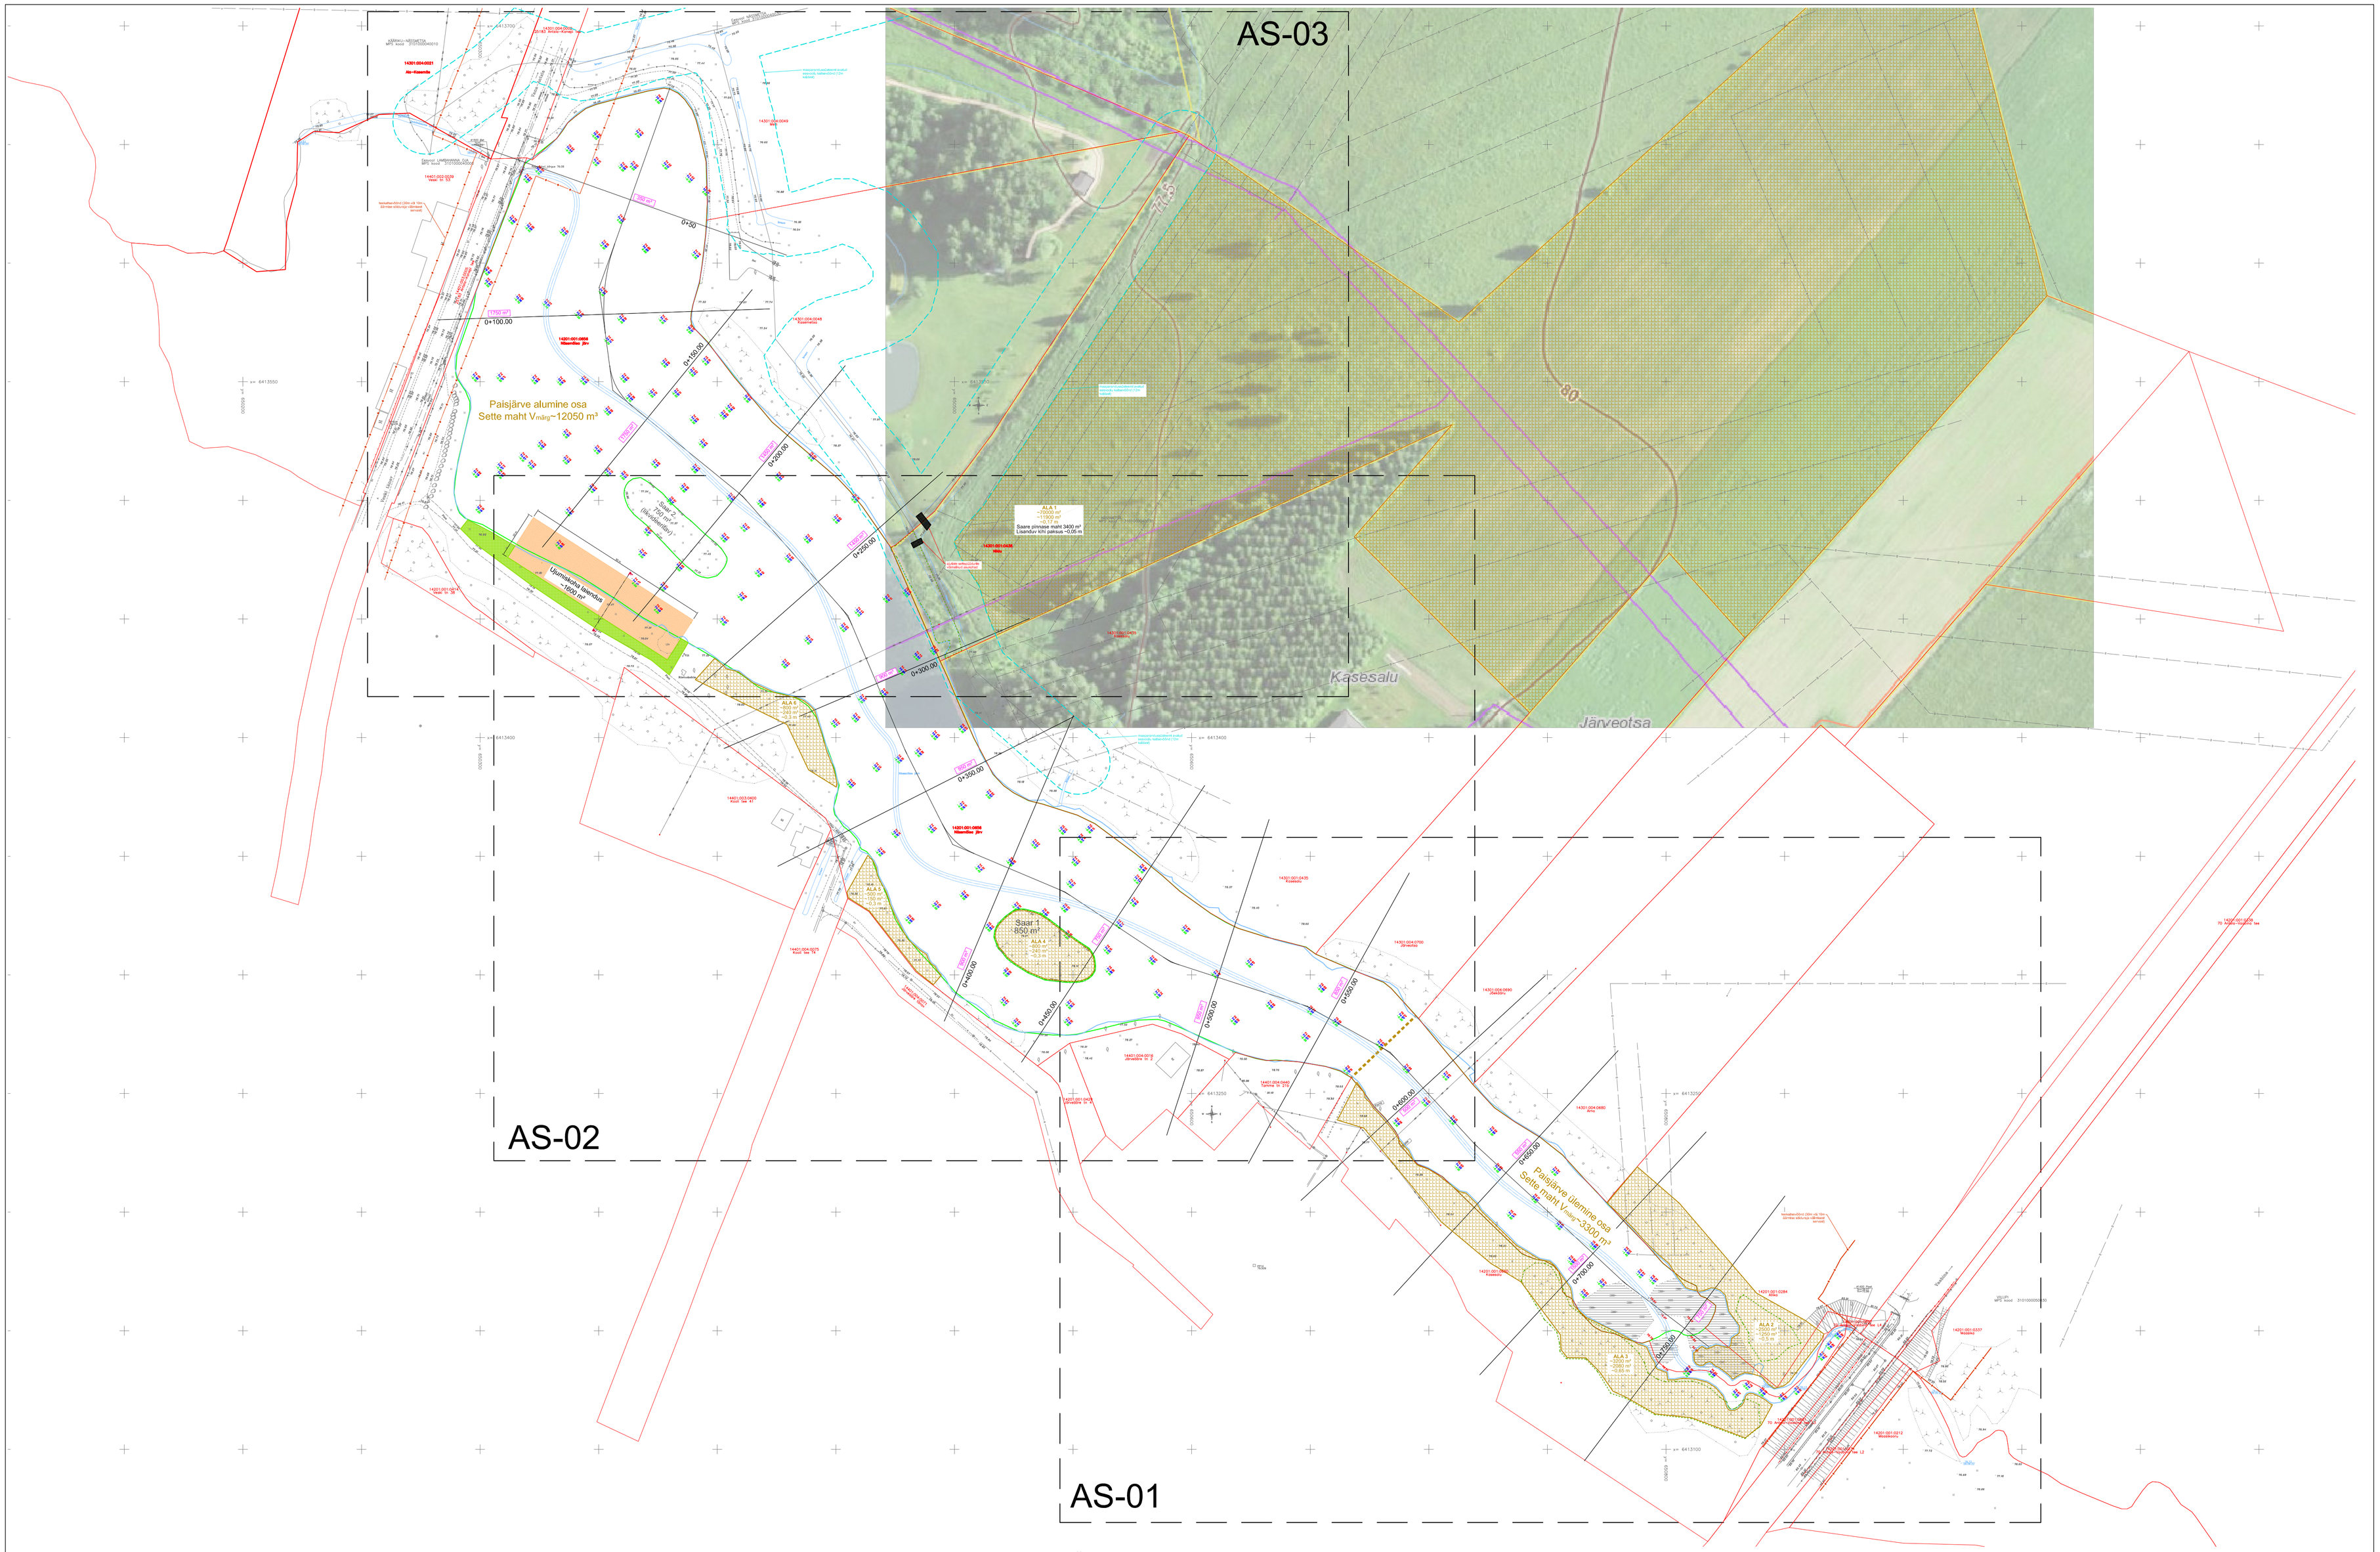

TINGMÄRGID

- Katastriüksuse piir
- Paisjärve veepiir (EELIS andmetel)
- Paisjärve veepiir (mõõdistus 2022)
- Paisjärve osade vaheline piir
- 76.72 Maapinna kõrgus
- 74.59 Paisjärve sette kõrgus
- 73.79 Paisjärve põhja kõrgus
- ~0.80 Paisjärve sette paksus
- 0+350.00 Piketijoon ja tähis
- 1100 m² Sette maht arvutuspiirkonnas
- Ehitusaegne voolusäng (orient)
- Võsa eemaldamise piirkond
- Projekteeritud sette ladestamise ala
- ALA 1 ~1000 m² ~200 m² ~0,2 m — Ala nr., Ala pindala, Ladestatava sette maht, Keskmine setteikihi paksus
- Projekteeritud ujumiskoha laiendus (1600 m²)
- Projekteeritud haljasala taastus

Märkused:
1. Geodeetiline alusplaan. Taristu Geodeesia OÜ, töö nr GE-4-22, juuli.2022. Koordinaadid L-Est 97, kõrgused EH2000 süsteemis

Projektijuht/Proj engr.	Elar Põldvere	/allkirjastatud digitaalselt/
Projekteerija/Designer	Kristjan Karabelnik	
Projekteerija/Designer	Elar Põldvere	

OÜ ALKRANEL
Riia 15B, Tartu
tel. 736 6676
info@alkranel.ee
www.alkranel.ee

Tellija/Customer	Antsla Vallavalitsus	Töö nr./Job nr. 18-03-22-JEP
Objekt/Object	Nässmõisa paisjärve settest puhastamine	Joonise nr./Drawing nr. AS-00
Aadress/Location	Antsla linn, Antsla vald, Võrumaa	Mõõtkava/Scale 1 : 1200
Joonis/Drawing	Asendiplaan - lehtede jaotus	Kuupäev/Date 25.11.2022
Fail/File	180322JEP_EP_NassmoisaPaisjarv.dwg	Staadium/Stage: EP