


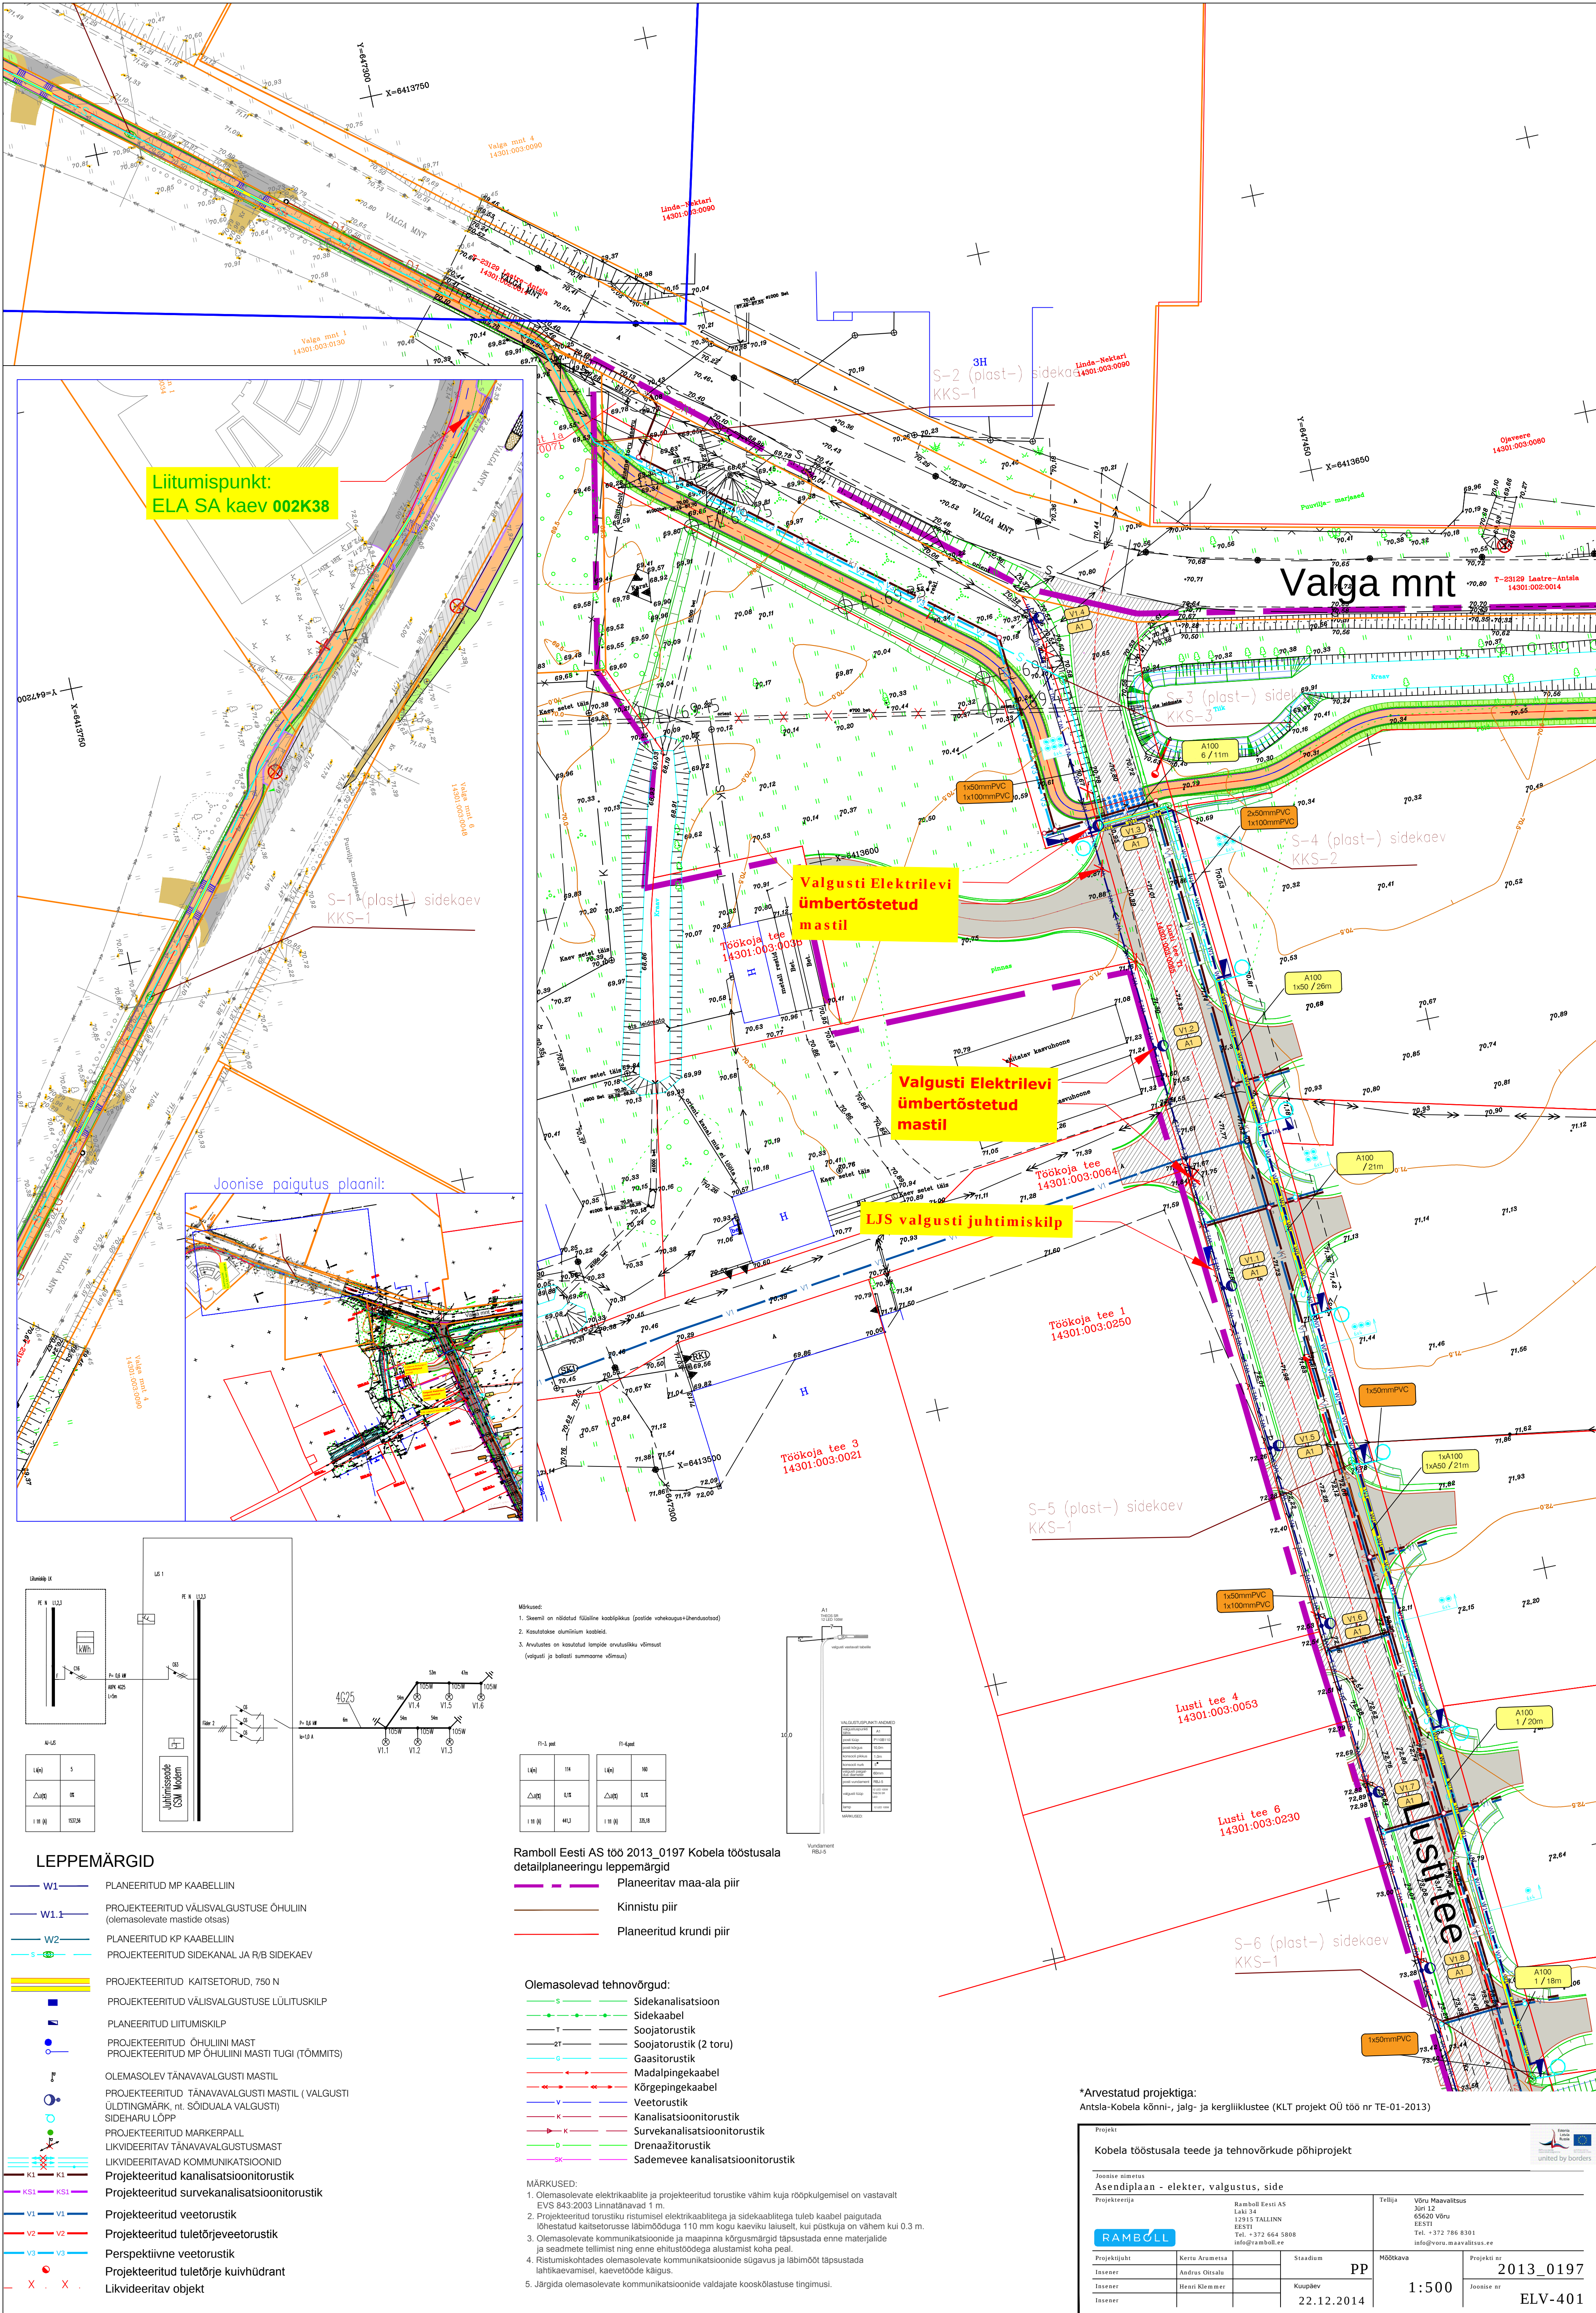


Liitumispunkt:
ELA SA kaev 002K38

Valgusti Elektrilevi
ümbertõstetud
mastil

Valgusti Elektrilevi
ümbertõstetud
mastil

LJS valgusti juhtimiskilp

Joonise paigutus plaanil:

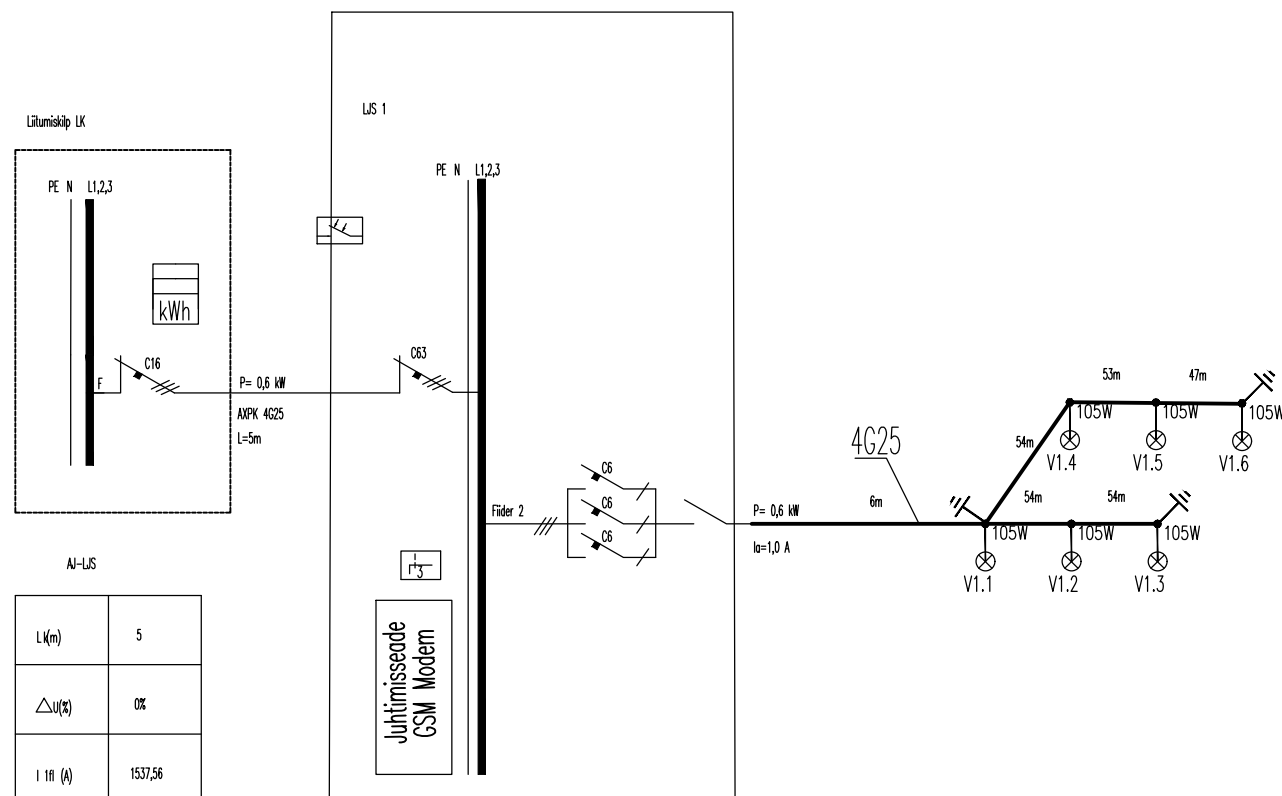

- Märkused:
1. Skeemil on näidatud füüsilise kaablipäru (poolide vahel) ja ühendusdetaile.
 2. Kasutatud alumiinium kaablid.
 3. Arvutusel on kasutatud lampide arvutusliku võimsust (valgusti ja lühikese summaarne võimsus).

FI-3 post		FI-4 post	
L(kV)	10	L(kV)	10
Δ(U%)	0,1%	Δ(U%)	0,1%
I (A)	441,3	I (A)	255,8

Ramboll Eesti AS töö 2013_0197 Kobela tööstusala
detailplaneeringu leppemärgid

- Planeeritav maa-ala piir
- Kinnistu piir
- Planeeritud krundi piir

- Olemasolevad tehnoõrgud:
- S Sidekanalisatsioon
 - Sidekaabel
 - T Soojatorustik
 - 2T Soojatorustik (2 toru)
 - G Gaasitorustik
 - Madalpingekaabel
 - Kõrgepingekaabel
 - V Veetorustik
 - K Kanalisatsioonitorustik
 - Survekanalisatsioonitorustik
 - D Drenaažitorustik
 - SK Sademevee kanalisatsioonitorustik

- MÄRKUSED:
1. Olemasolevate elektrikaablite ja projekteeritud torustike vähim kuju rõõpkulgemisel on vastavalt EVS 843:2003 Linnatänavad 1 m.
 2. Projekteeritud torustiku ristumisel elektrikaablitega ja sidekaablitega tuleb kaabel paigutada lõhestatud kaitselorusse läbimõõduga 110 mm kogu kaeviku laiuselt, kui püstkuju on vähem kui 0,3 m.
 3. Olemasolevate kommunikatsioonide ja maapinna kõrgusmärgid täpsustada enne materjalide ja sademete talimist ning enne ehitustöödega alustamist kohta peal.
 4. Ristumiskohades olemasolevate kommunikatsioonide sügavus ja läbimõõt täpsustada lahtikaavimisel, kaevetööde käigus.
 5. Järgida olemasolevate kommunikatsioonide valdajate koosõlastuse tingimusi.

LEPPEMÄRGID

- W1 PLANEERITUD MP KAABELLIIN
- W1.1 PROJEKTEERITUD VÄLISVALGUSTUSE ÕHULIIN (olemasolevate mastide otsas)
- W2 PLANEERITUD KP KAABELLIIN
- S PROJEKTEERITUD SIDEKANAL JA R/B SIDEKAEV
- PROJEKTEERITUD KAITSETORUD, 750 N
- PROJEKTEERITUD VÄLISVALGUSTUSE LÜLITUSKILP
- PLANEERITUD LIITUMISKILP
- PROJEKTEERITUD ÕHULIINI MAST
- PROJEKTEERITUD MP ÕHULIINI MASTI TUGI (TÕMMITS)
- OLEMASOLEV TÄNAVAVALGUSTI MASTIL
- PROJEKTEERITUD TÄNAVAVALGUSTI MASTIL (VALGUSTI ÜLDTINGIMÄRK, nt. SÕIDUALA VALGUSTI) SIDAARU LÕPP
- PROJEKTEERITUD MARKERPALL
- LIKVIDEERITAV TÄNAVAVALGUSTUSMAST
- LIKVIDEERITAVAD KOMMUNIKATSIOONID
- Projekteeritud kanalisatsioonitorustik
- Projekteeritud survekanalisatsioonitorustik
- V1 V1
- V2 V2
- V3 V3
- Perspektiivne veetorustik
- Projekteeritud tuletoorjeveetorustik
- Perspektiivne veetorustik
- Projekteeritud tuletoorje kuivhüdrant
- Likvideeritav objekt

*Arvestatud projektiga:
Antsla-Kobela kõnni-, jalg- ja kergliiklustee (KLT projekt OÜ töö nr TE-01-2013)

Projekti