


KRUNTIDE OLEMASOLEVAD ANDMED:
krundi aadress:
pindala:
katastriüksuse sihtotstarve
hoonete arv:

Karjasoo-Puhkeala
15.08 ha, planeeringualal 38343 m²
100% üldkasutatav maa
0 m²

Posti tänav T3
1049 m²
100% transpordimaa
0

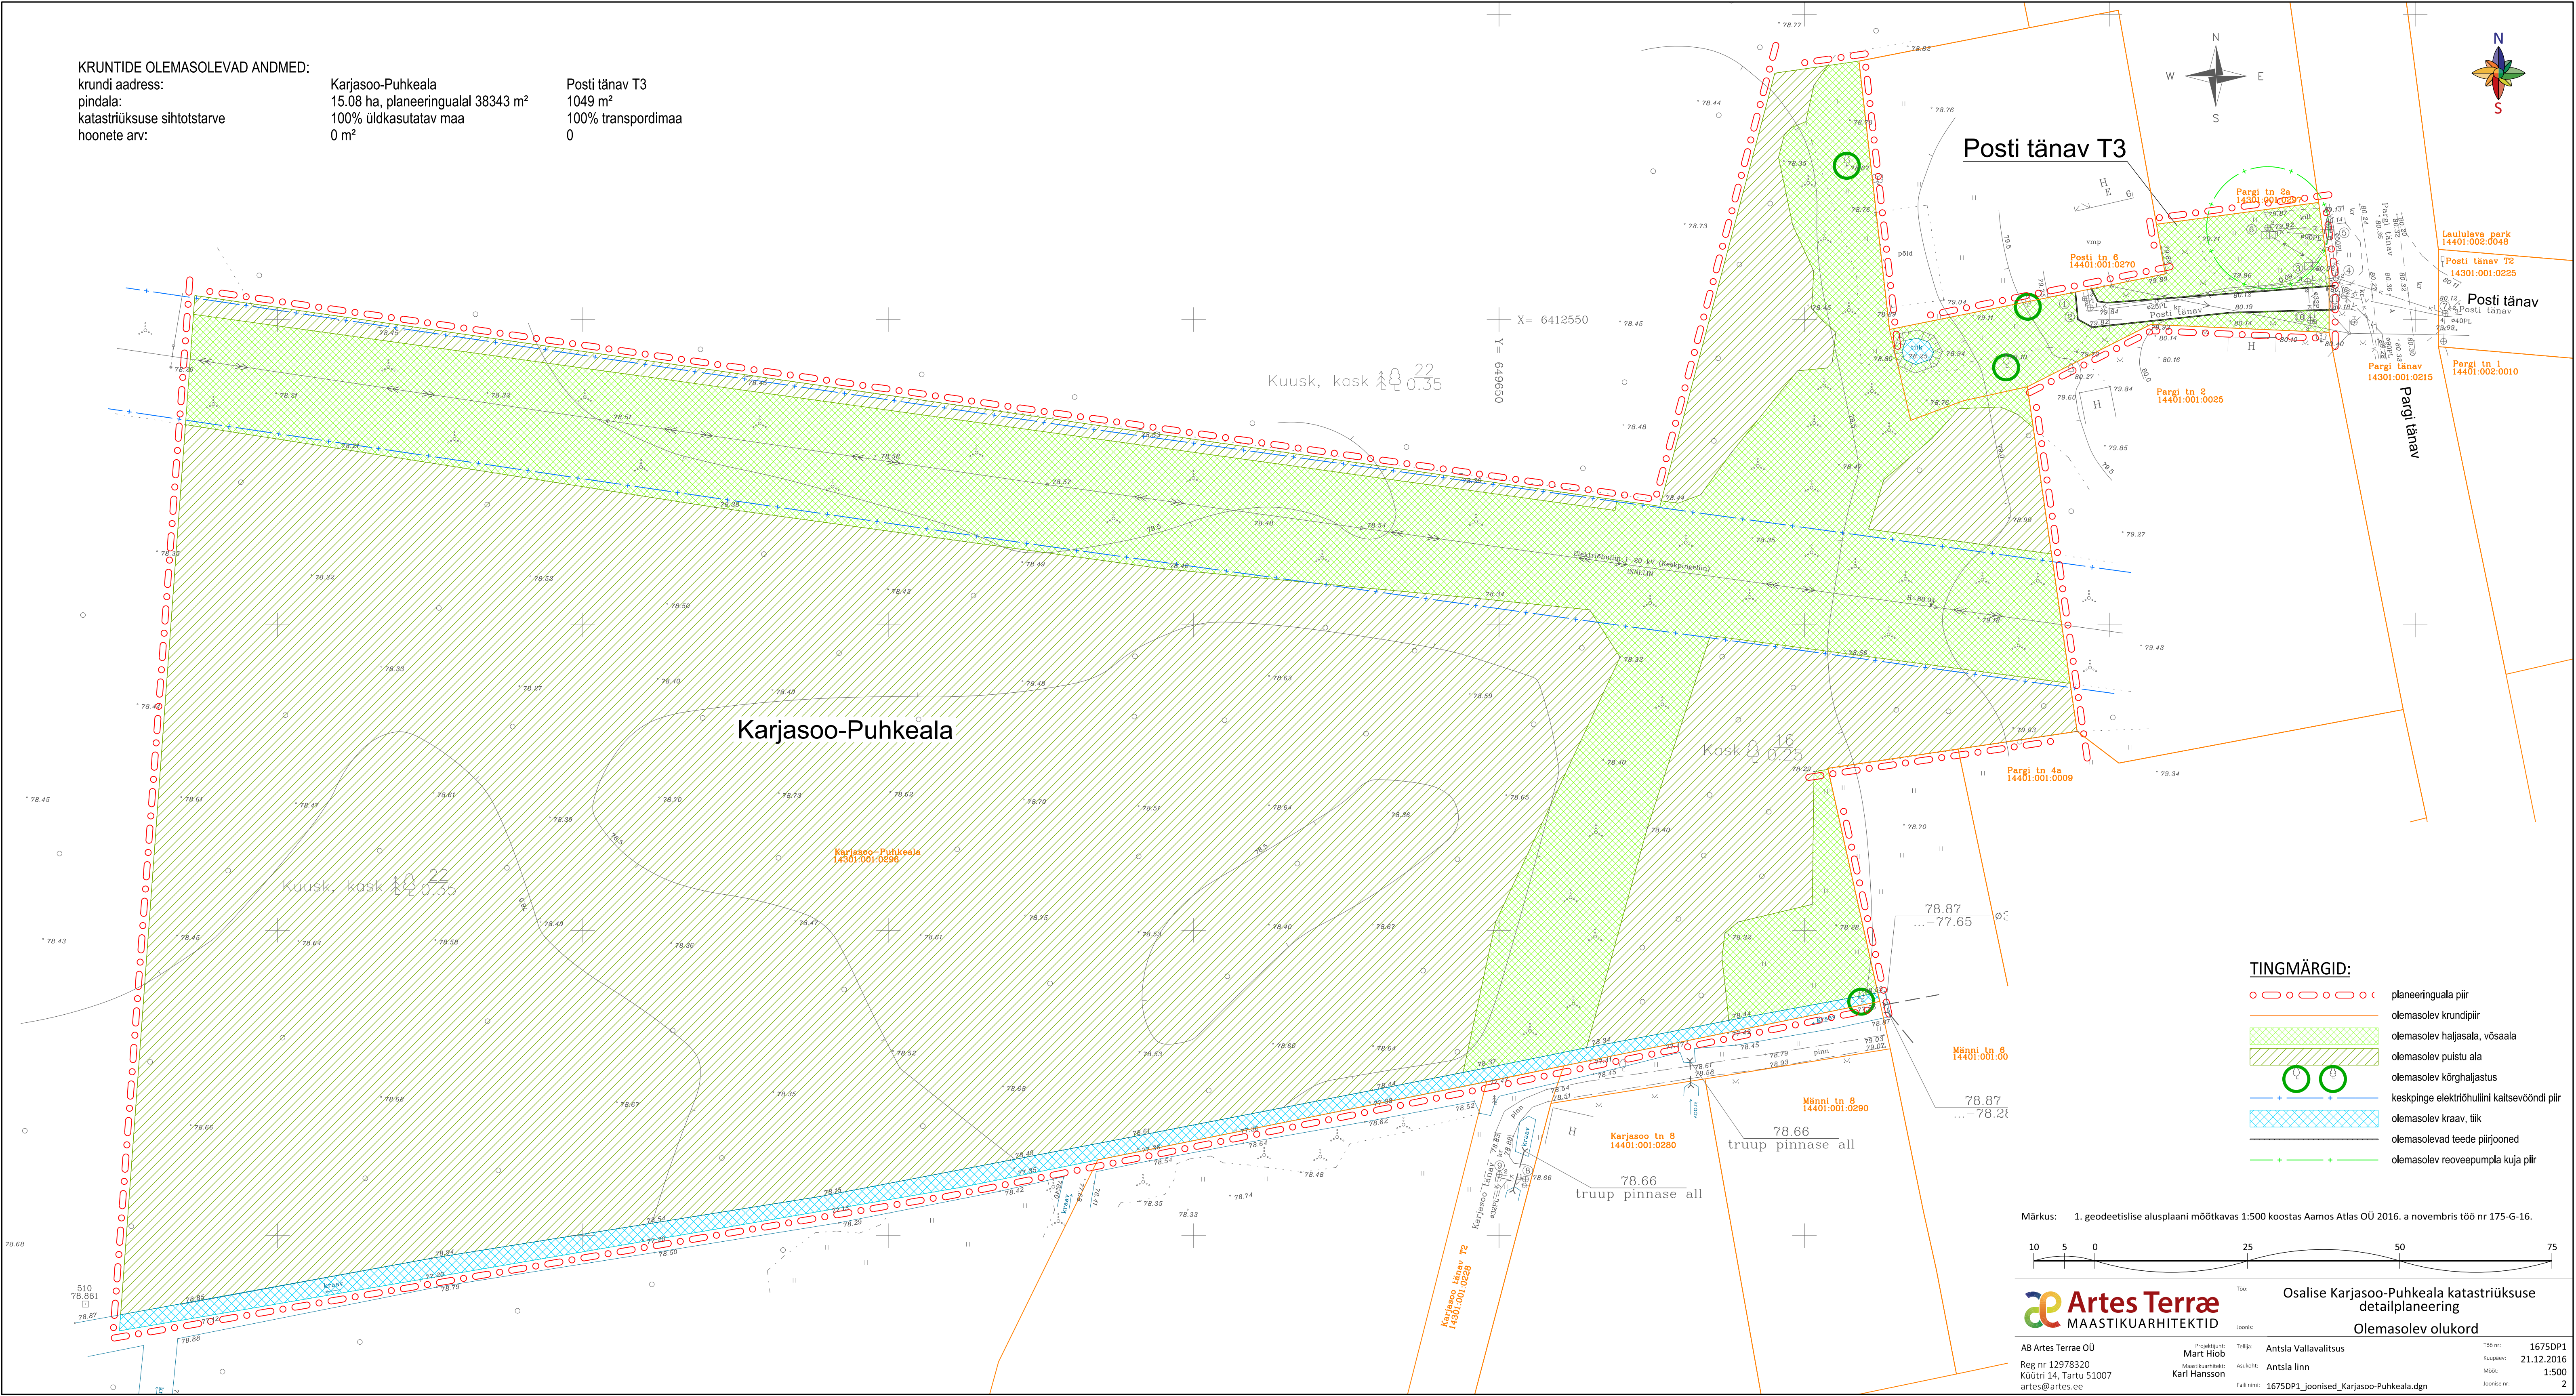

TINGMÄRGID:

- planeeringuala piir
- olemasolev krundipiir
- olemasolev haljasala, võsaala
- olemasolev puistu ala
- olemasolev kõrghaljastus
- keskpinge elektrihüviliini kaitsesööndi piir
- olemasolev kraav, tiik
- olemasolevad teede piirjooned
- olemasolev reoveepumpla kuja piir

Märkus: 1. geodeetilise alusplani mõõtkavas 1:500 koostas Aamos Atlas OÜ 2016. a novembris töö nr 175-G-16.



Artes Terræ
MAASTIKUARHITEKTID

Osalise Karjasoo-Puhkeala katastriüksuse
detailplaneering
Olemasolev olukord

AB Artes Terræ OÜ Reg nr 12978320 Küütri 14, Tartu 51007 art@artes.ee	Projektant: Mart Miob Maaühtlusekspert: Karl Hansson	Tellijä: Antsla Vallavalitsus Antsla linn	Töö nr: 1675DP1 Koopav: 21.12.2016 Mõõdi: 1:500 Joonise nr: 2
--	---	---	--