


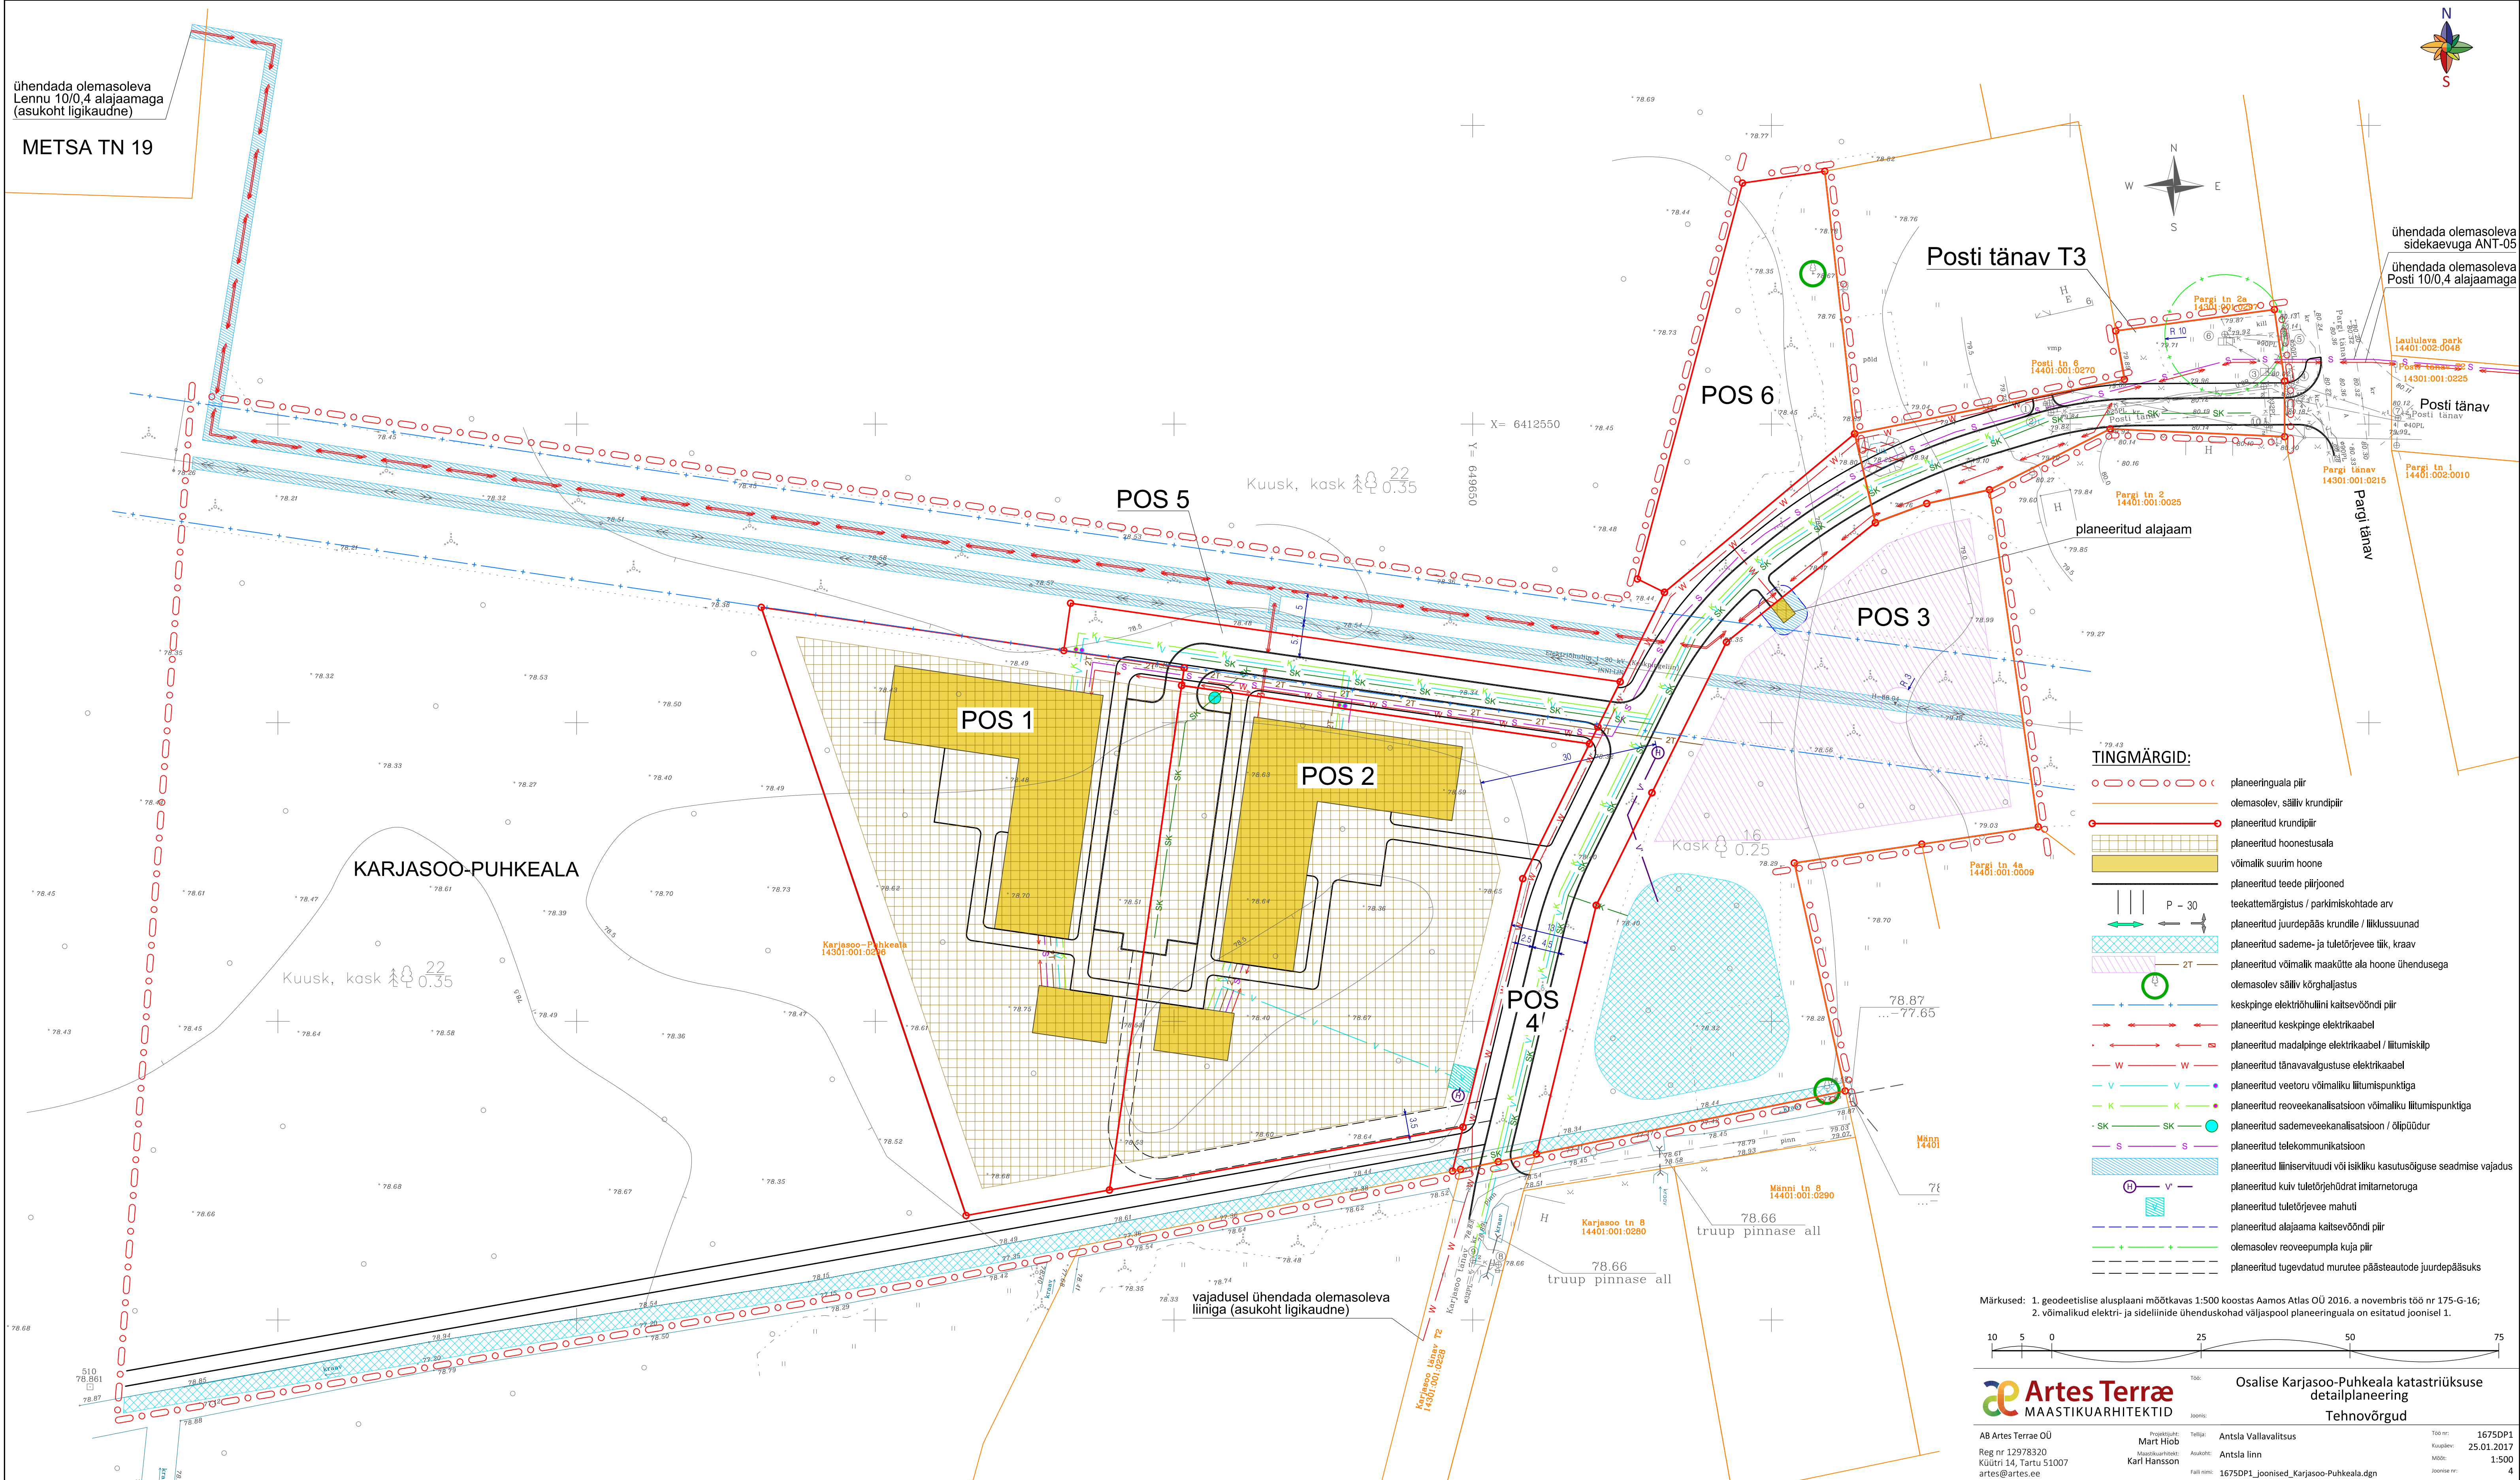

ühendada olemasoleva
Lennu 10/0,4 alajaamaga
(asukoht ligikaudne)

METSA TN 19

ühendada olemasoleva
sidekaevuga ANT-05
ühendada olemasoleva
Posti 10/0,4 alajaamaga

Laululeva park
14401:002:0048

Posti tänav
14301:001:0225

Posti tänav
14301:001:0225

Pargi tänav
14301:001:0215

Pargi tn 1
14401:002:0010

TINGMÄRGID:

- planeeringuala piir
- olemasolev, säiliv krundipiir
- planeeritud krundipiir
- planeeritud hoonestusala
- võimalik suurim hoone
- planeeritud teede piirjooned
- teekattemärgistus / parkimiskohtade arv
- planeeritud juurdepääs krundile / liiklussuunad
- planeeritud sademe- ja tuletoorjavee tiik, kraav
- planeeritud võimalik maakütala ala hoone ühendusega
- olemasolev säiliv kõrghaljastus
- keskpinge elektrivõrgu kaitsevõndi piir
- planeeritud keskpinge elektrikaabel
- planeeritud madalpinge elektrikaabel / liitumiskilp
- planeeritud tänavavalgustuse elektrikaabel
- planeeritud veetoru võimaliku liitumispunkti
- planeeritud reoveekanalisatsioon võimaliku liitumispunkti
- planeeritud sademeveekanalisatsioon / õlipüüdur
- planeeritud telekommunikatsioon
- planeeritud liiniservituudi või isikliku kasutussõiguse seadmise vajadus
- planeeritud kuiv tuletoorjehädrat imitametoruga
- planeeritud tuletoorjavee mahuti
- planeeritud alajaama kaitsevõndi piir
- olemasolev reoveepumpla kuja piir
- planeeritud tugevdatud murteele päästeautode juurdepääsuks

Märkused: 1. geodeetilise alusplaani mõõtkavas 1:500 koostas Aamos Atlas OÜ 2016. a novembris töö nr 175-G-16;
2. võimalikud elektri- ja sideliinide ühenduskohad väljaspool planeeringuala on esitatud joonisel 1.



Artes Terrae
MAASTIKUARHITEKTID

Osalise Karjasoo-Puhkeala katastriüksuse
detailplaneering

Tehnovõrgud

AB Artes Terrae OÜ Reg nr 12978320 Küütri 14, Tartu 51007 art@artes.ee	Projektant: Mart Hiob Maastikuarhitekt: Karl Hansson	Tellijärg: Antsla Vallavalitsus Asukoht: Antsla linn Faili nimi: 1675DP1_joonised_Karjasoo-Puhkeala.dgn	Töö nr: 1675DP1 Kooplenn: 25.01.2017 Mõõtkava: 1:500 Joonise nr: 4
---	---	--	---