



Pargi esindusväljak

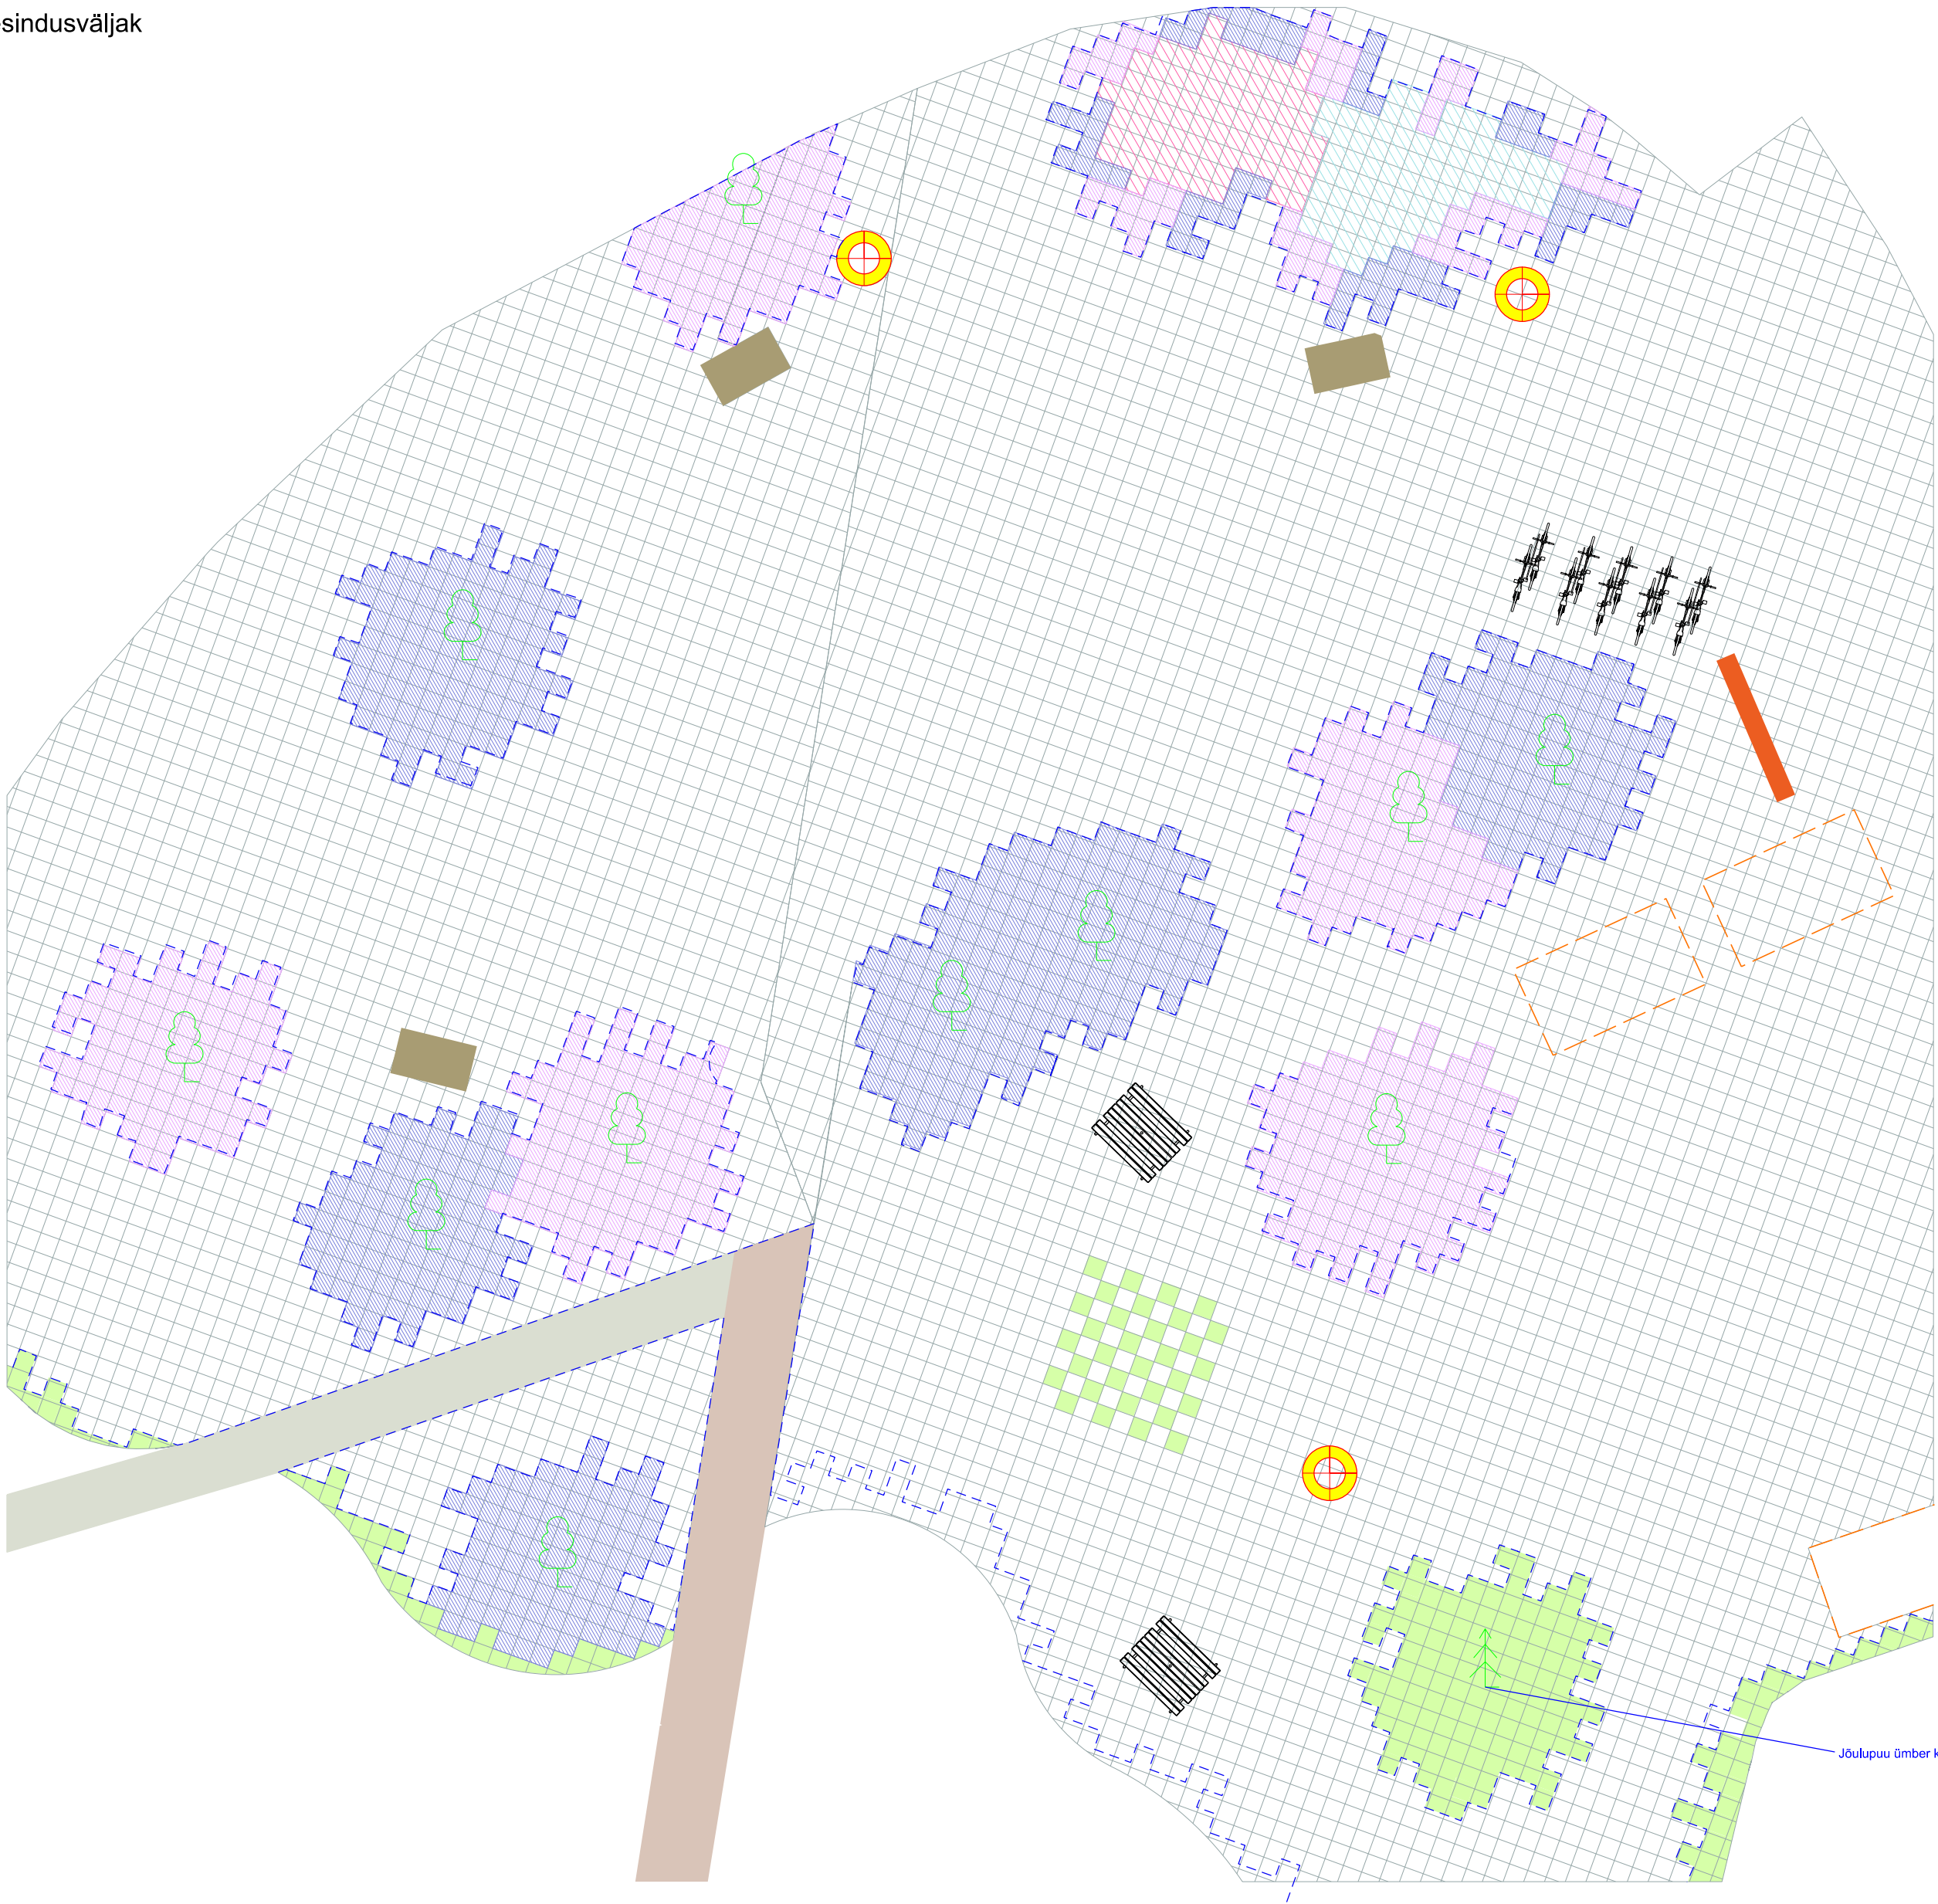

TINGMÄRGID:

- Linefix standardääris või samaväärne
- Jalgratta parkla
- Kavandatud piknikulaua asukoht
- Kavandatud turumaja
- Kavandatud murumale
- Kavandatud valgusti asukoht
- Väike igihali 'Grüner Teppich'
- Labradori kannike
- Kavandatav muruala
- Kaunis veigela 'Minor Black' (H:0.5; L:0.5m)
- Enelas 'Lumikki' (H:0.4-0.5; L:0.5m)
- Kavandatud digiekraani asukoht
- Kavandatud pinkkiik
- Ol.ol puu asukoht
- Piknikulaud koos konteinerhaljastusega

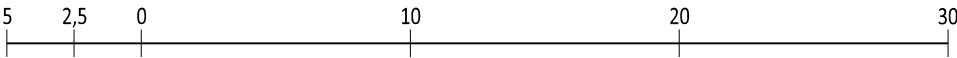

maastikuarhitektid L. Tolstoi 14-1 Tartu 50106 tel: +372 52 39 277 email: info@loovmaastik.ee reg nr: 11892958 mtr reg nr: EEP002663 Muinsuskaitse tegevusluba reg nr: VS 584/2011	Töö nimetus: Antsla kesklinna piirkonna maastikuarhitektuurne ehitusprojekt		
	Objekti asukoht: Antsla, Võrumaa	Joonise nimetus: Pargi esindusväljak	Möötkava: 1: 150
	Volitatud maastikuarhitekt VII: Toomas Põld	Aalkirjastatud digitaalselt	Kuupäev: 15.06.22
	Maastikuarhitekt: Kaisa Kuusik		Joonise nr: 17
	Praktikant: Khaled Abdelmonem Sayed Mohamed	Projekti staadium: PÕHIPROJEKT (PP)	