


Maakasutuse koondtabel ja kruntide moodustamine

Planeeringueelne olukord			Planeeringujärgne olukord		
Address	Pindala	Maakasutuse sihtotstarve	Positsiooni number	Pindala	Krundikasutamise sihtotstarve
Tamme tn 8a	1721 m²	100% elamumaa	Pos. 1 (moodustub Tamme tn 8a + Tamme tn 8c + 311 m² osas Tamme tn 8b kruntide liitmise teel)	4848 m²	50% Sotsiaalhoolekandeasutuse maa (ÜP) 50% Korterelamu maa (EK₂)
Tamme tn 8c	2816 m²	100% ühiskondlike ehitiste maa			
Tamme tn 8b	2729 m²	100% elamumaa	Pos. 2 (moodustub Tamme tn 8b krundist, millest on lahutatud 311 m².	2418 m²	100% Korterelamu maa (EK₂)

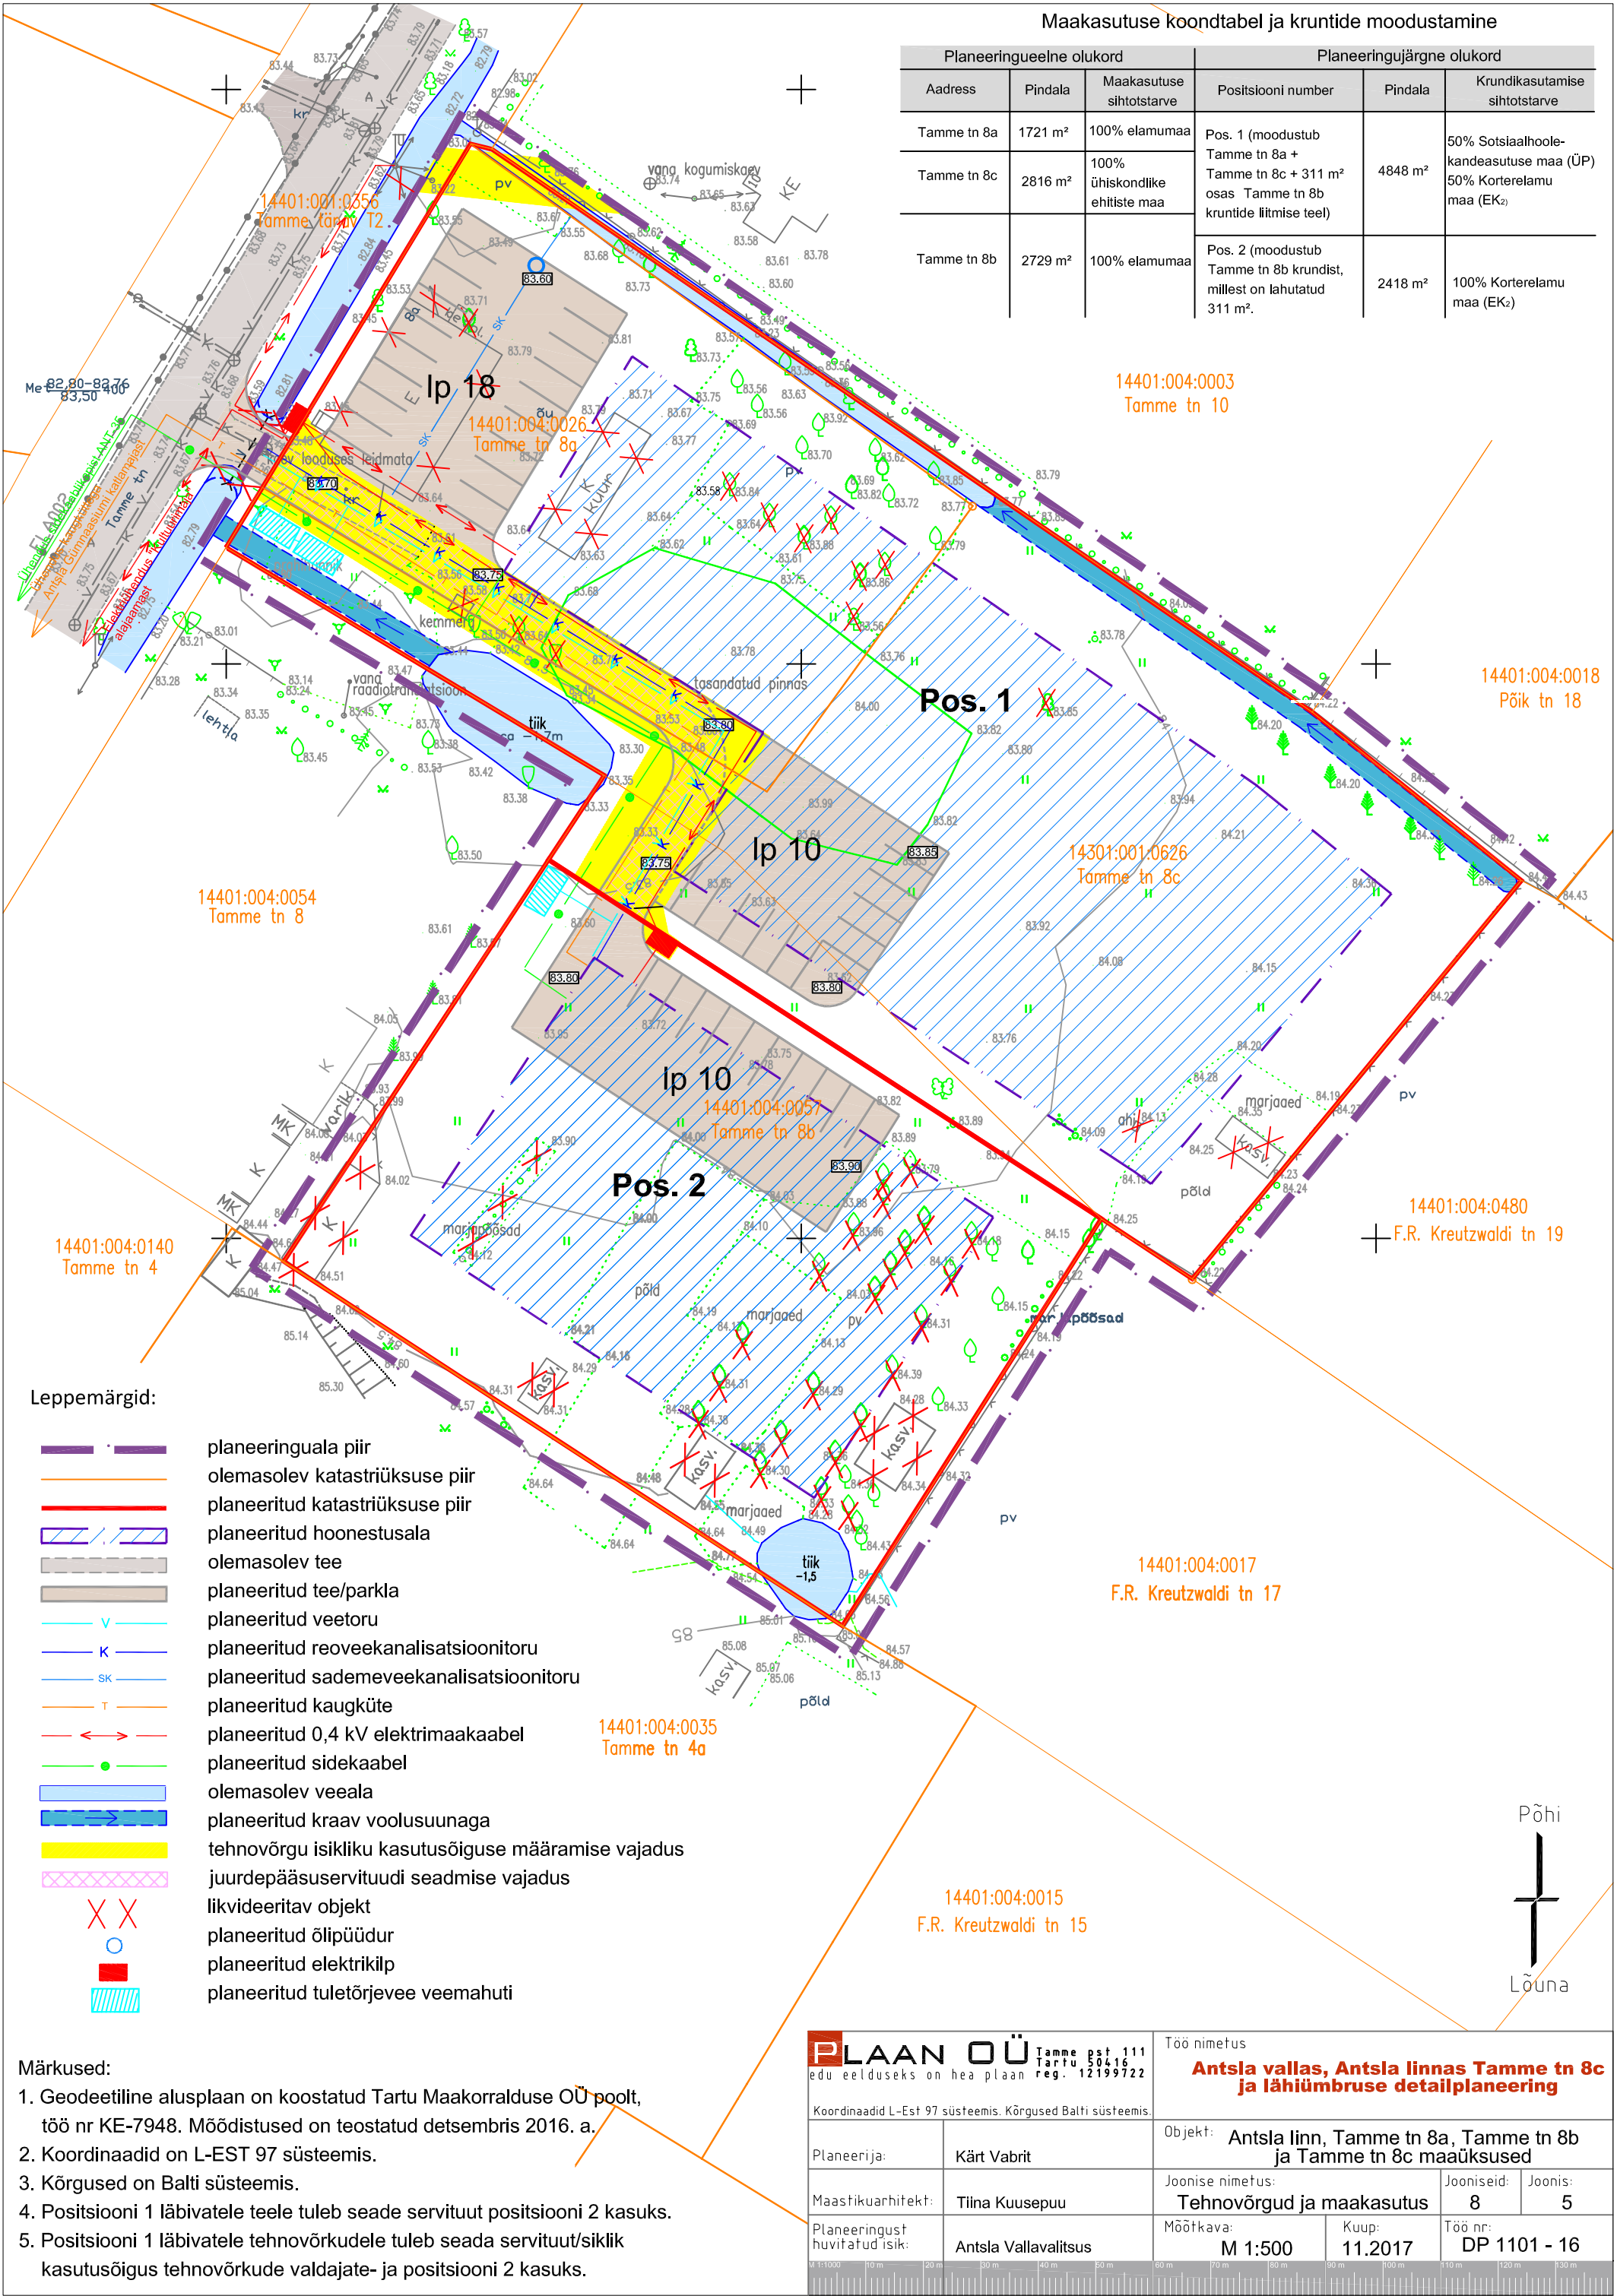

Leppemärgid:

- planeeringuala piir
- olemasolev katastriüksuse piir
- planeeritud katastriüksuse piir
- planeeritud hoonestusala
- olemasolev tee
- planeeritud tee/parkla
- planeeritud veetoru
- planeeritud rooveekanalisatsioonitoru
- planeeritud sademeveekanalisatsioonitoru
- planeeritud kaugküte
- planeeritud 0,4 kV elektrimaakaabel
- planeeritud sidekaabel
- olemasolev veela
- planeeritud kraav voolusuunaga
- tehnovõrgu isikliku kasutusõiguse määramise vajadus
- juurdepääsuservituudi seadmise vajadus
- likvideeritav objekt
- planeeritud õlipüüdur
- planeeritud elektrikilp
- planeeritud tuletõrjevee veemahuti

Märkused:

- Geodeetiline alusplaan on koostatud Tartu Maakorralduse OÜ poolt, töö nr KE-7948. Mõõdistused on teostatud detsembris 2016. a.
- Koordinaadid on L-EST 97 süsteemis.
- Kõrgused on Balti süsteemis.
- Positsiooni 1 läbivatele teeale tuleb seade servituut positsiooni 2 kasuks.
- Positsiooni 1 läbivatele tehnovõrkudele tuleb seada servituut/siklik kasutusõigus tehnovõrkude valdajate- ja positsiooni 2 kasuks.

PLAAN OÜ Tartu, pst 111 Tartu, 50416 reg. 12199722		Töö nimetus Antsla vallas, Antsla linnas Tamme tn 8c ja lähiümbruse detailplaneering	
Koordinaadid L-Est 97 süsteemis. Kõrgused Balti süsteemis.		Objekt: Antsla linn, Tamme tn 8a, Tamme tn 8b ja Tamme tn 8c maaüksused	
Planeerija:	Kärt Vabrit	Joonise nimetus:	Jooniseid:
Maastikuarhitekt:	Tiina Kuusepuu	Tehnovõrgud ja maakasutus	8
Planeeringust huvitatud isik:	Antsla Vallavalitsus	Möötkava:	Joonis:
		M 1:500	5
		Kuup:	Töö nr:
		11.2017	DP 1101 - 16